



IL PROPRIETARI


IL TECNICO

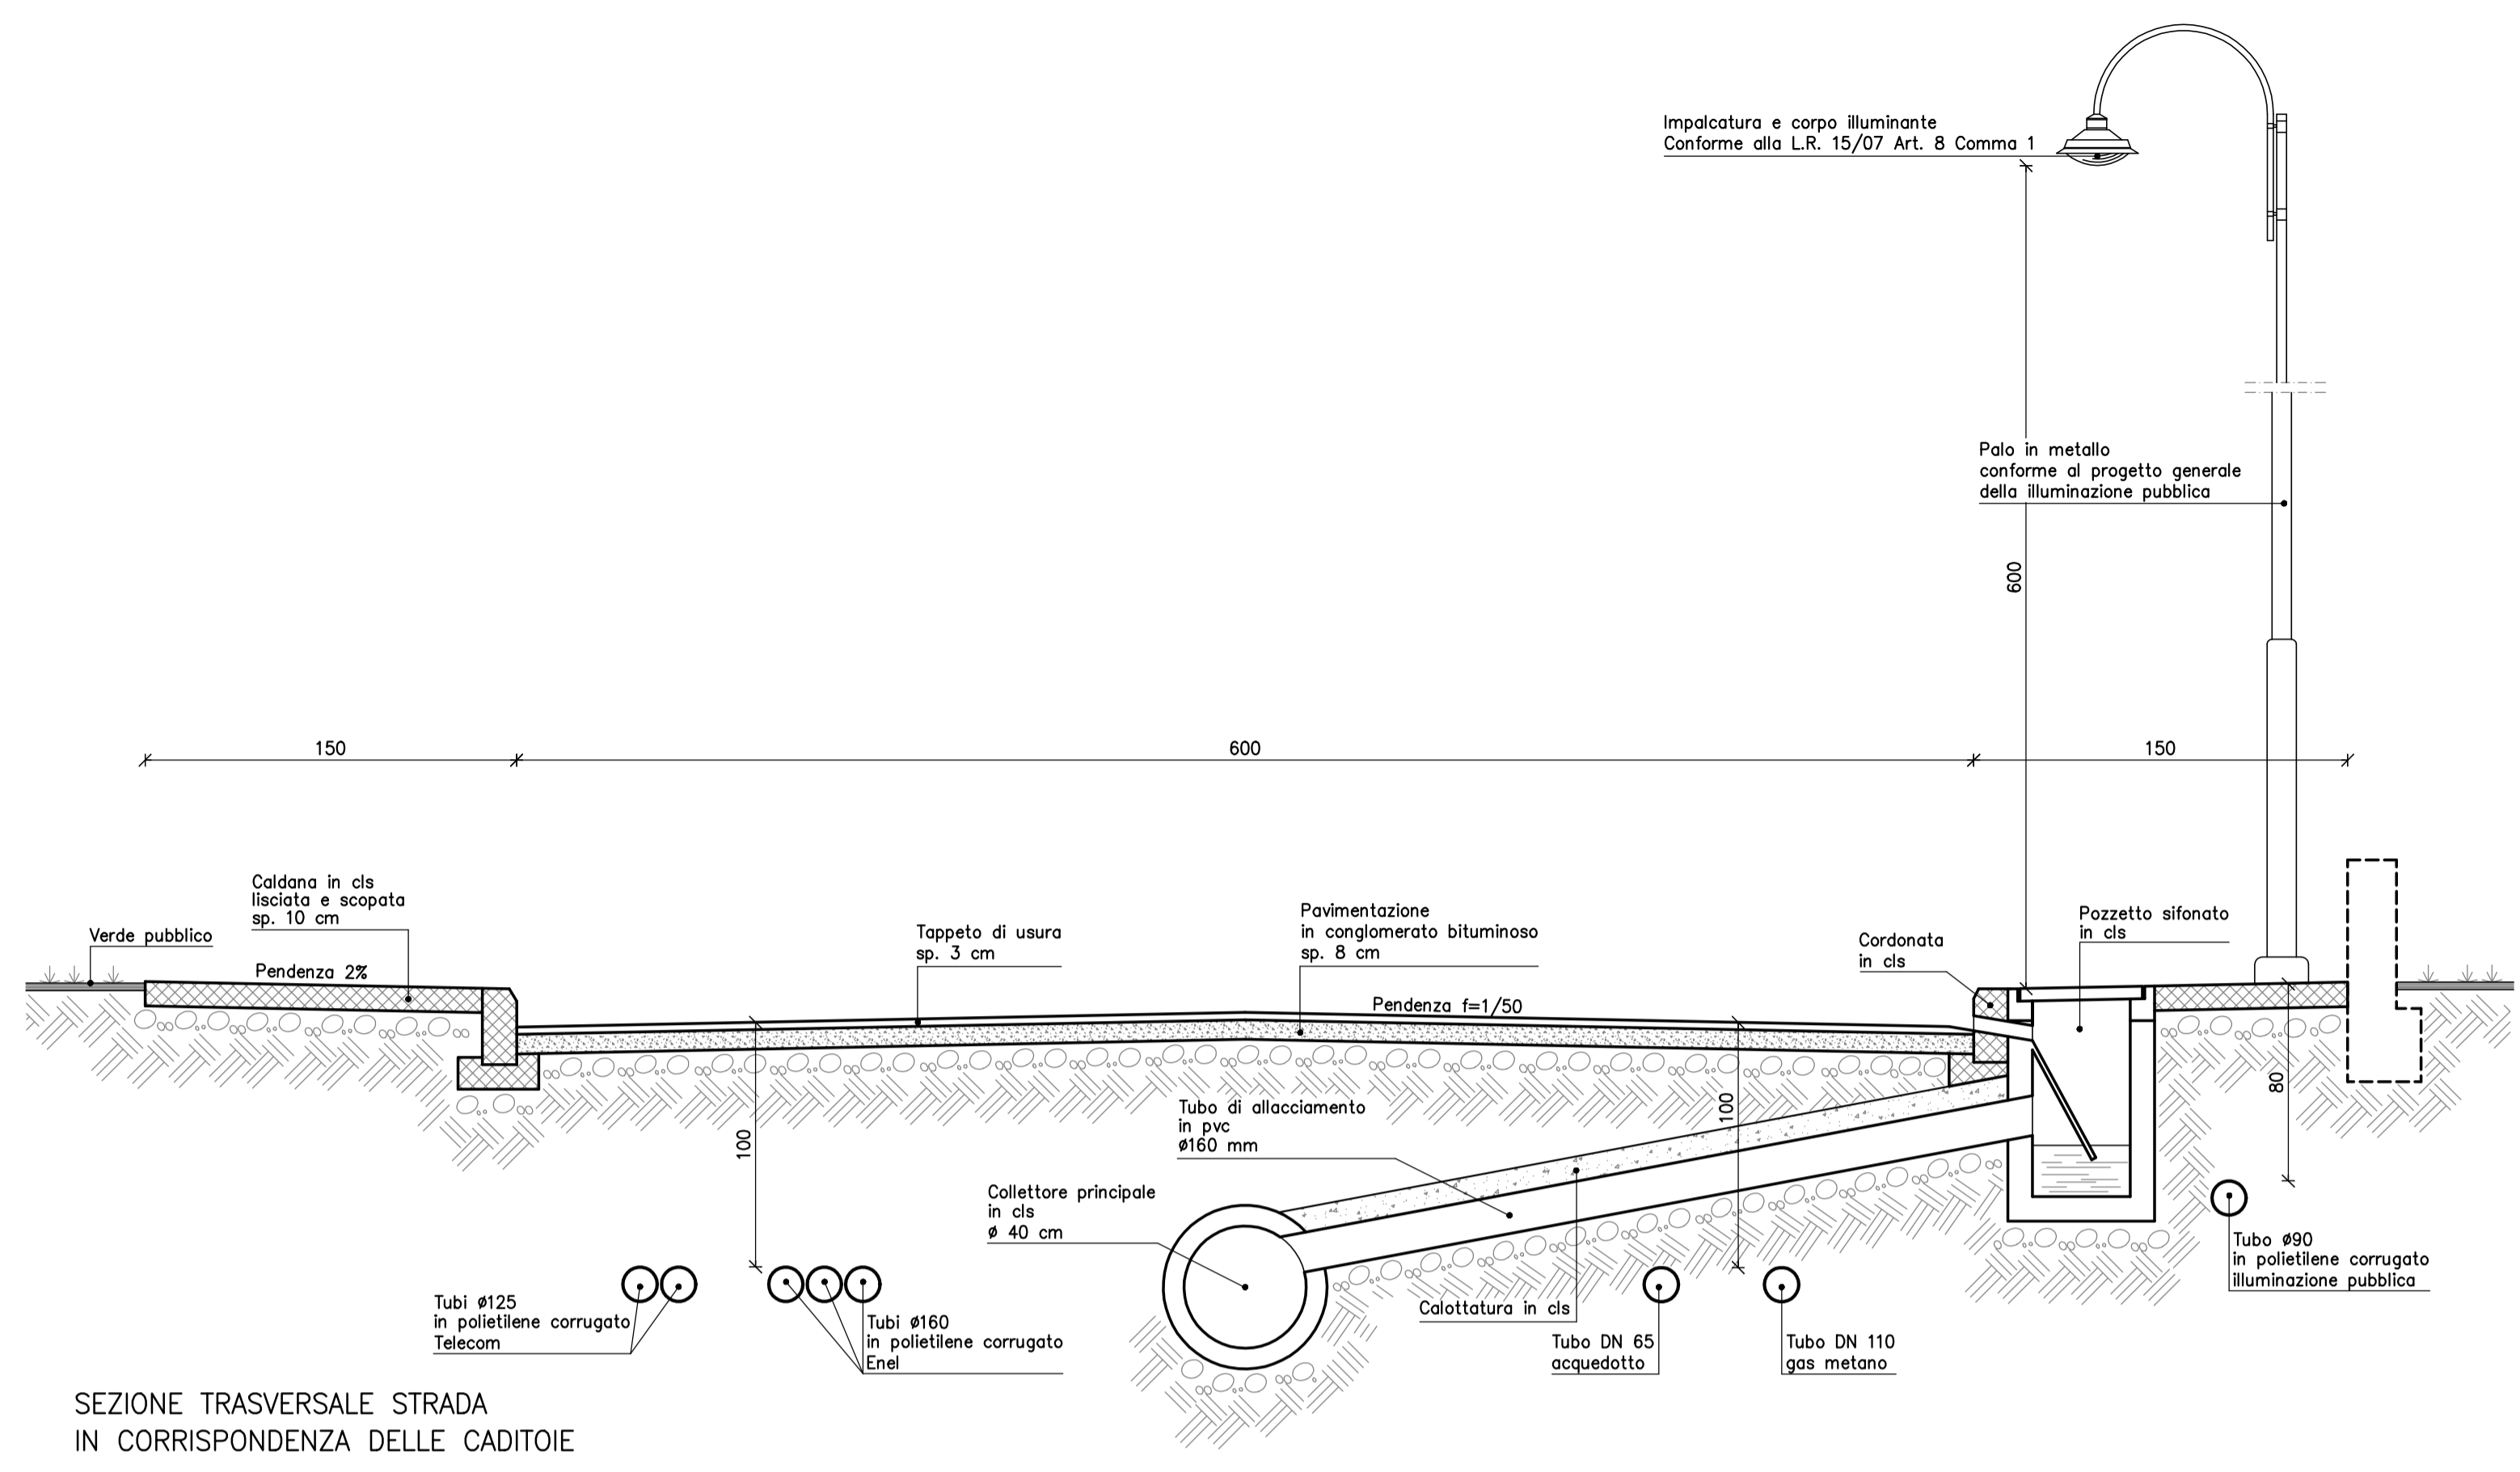



SEZIONE TRASVERSALE STRADA
 IN CORRISPONDENZA DELLE CADITOIE

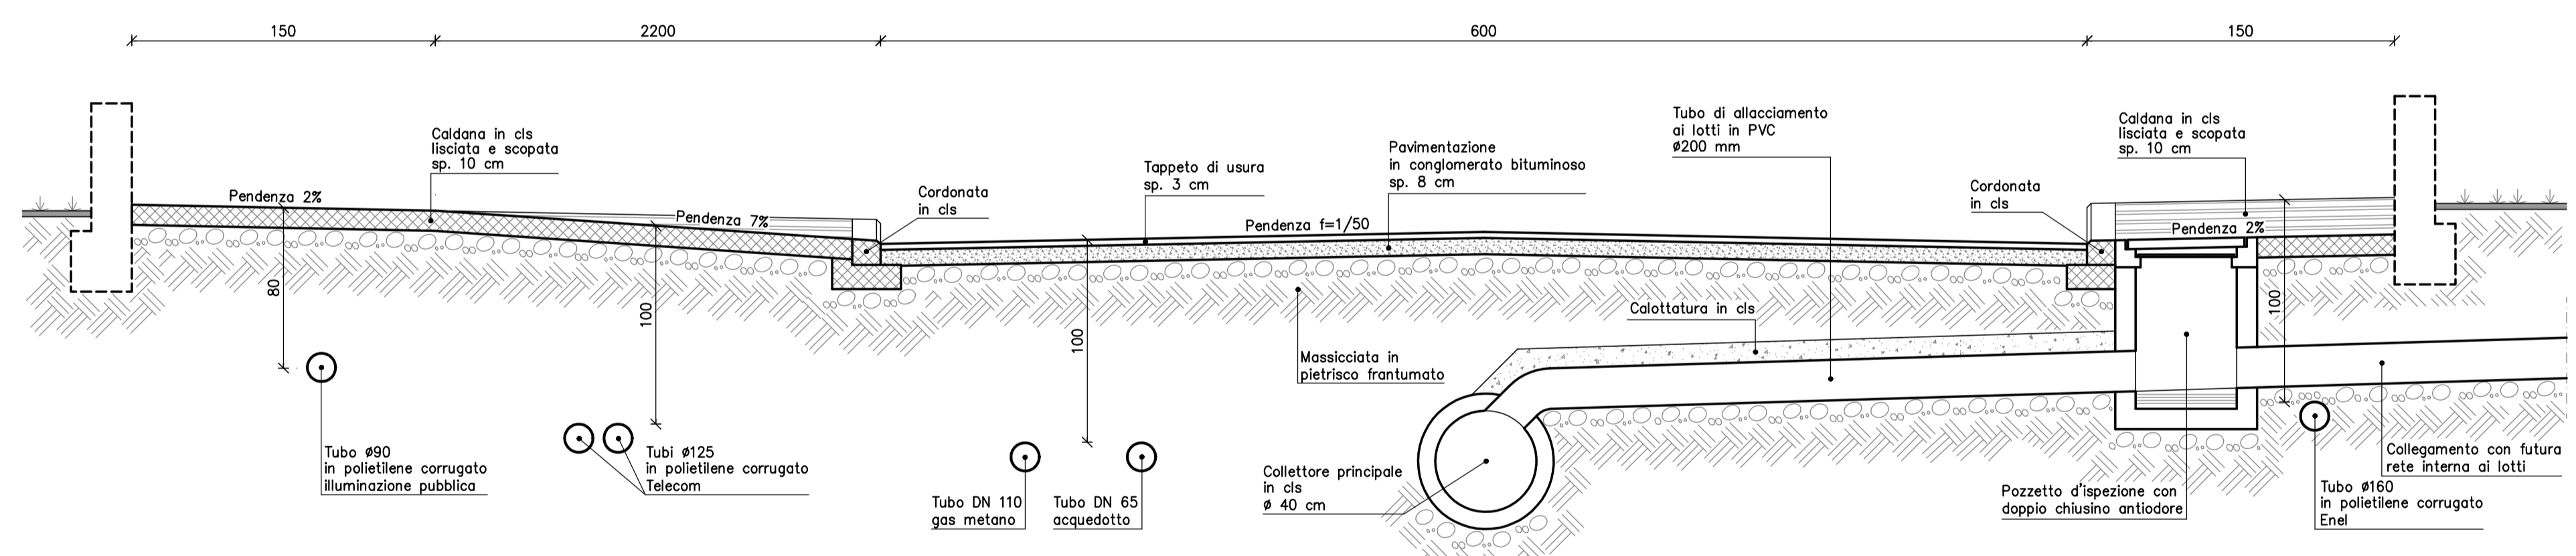


SEZIONE TRASVERSALE STRADA
 IN CORRISPONDENZA DI ALLACCIAMENTO AI LOTTI

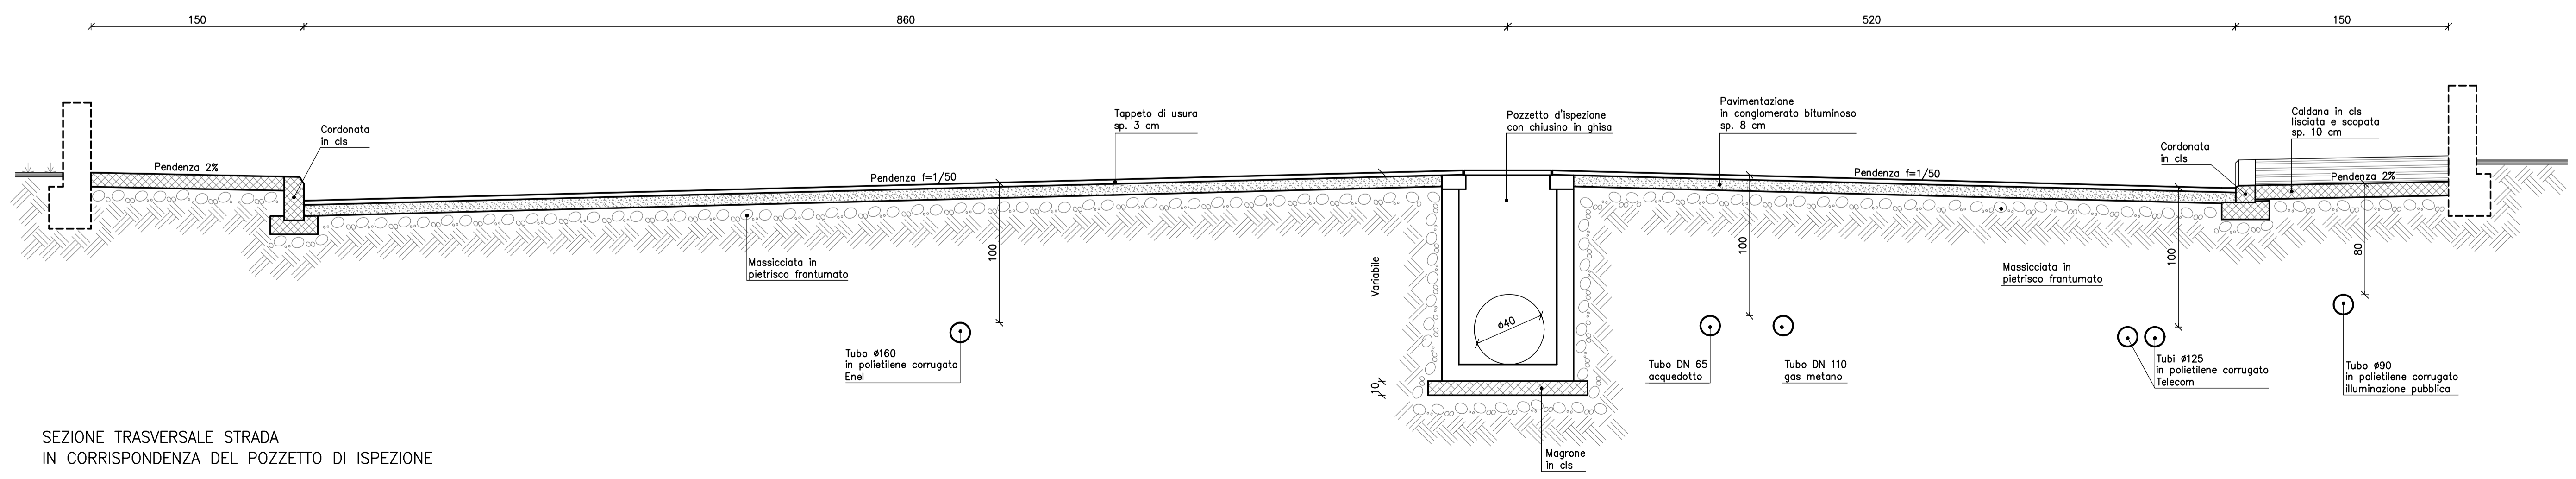


SEZIONE TRASVERSALE STRADA
 IN CORRISPONDENZA DEL POZZETTO DI ISPEZIONE

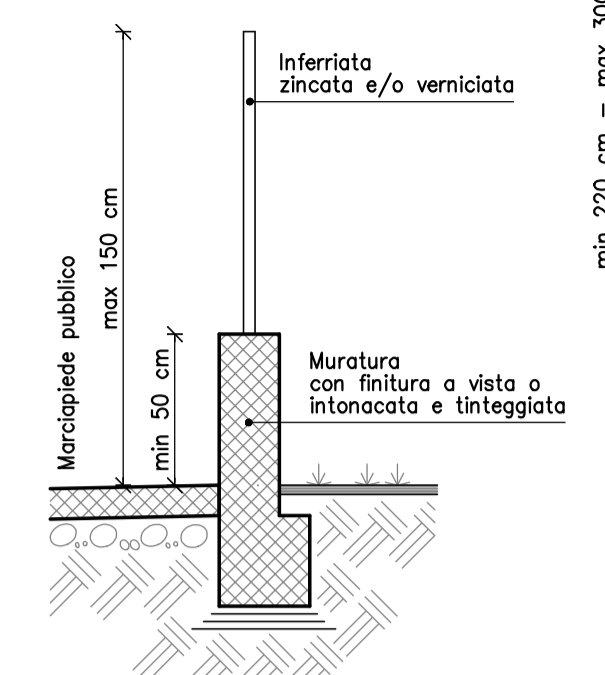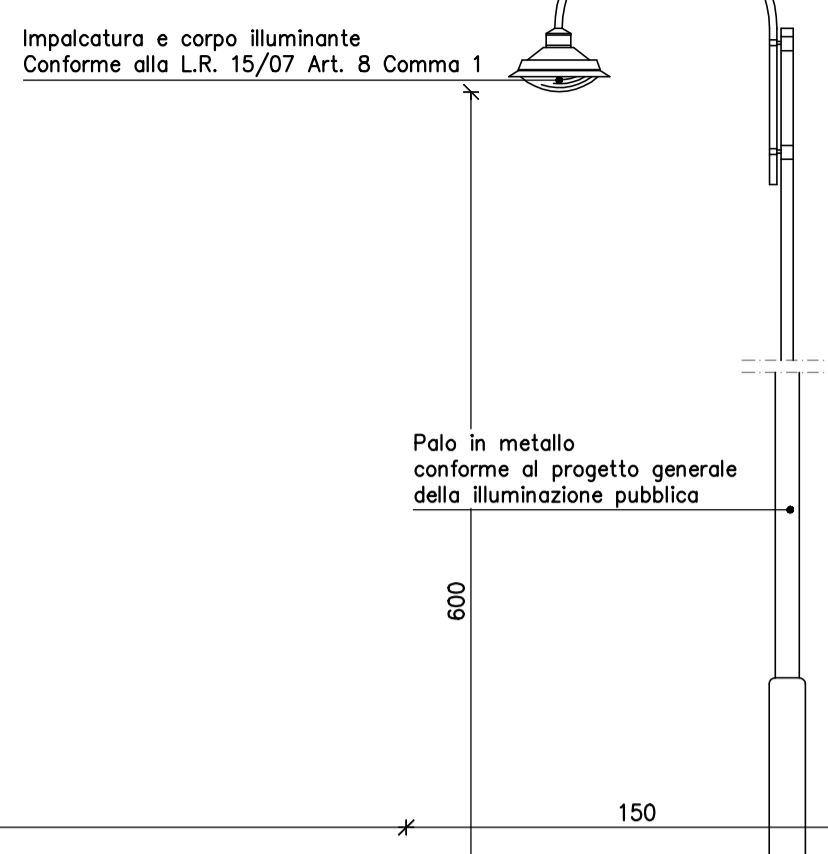

SEZIONE TIPO RECINZIONE

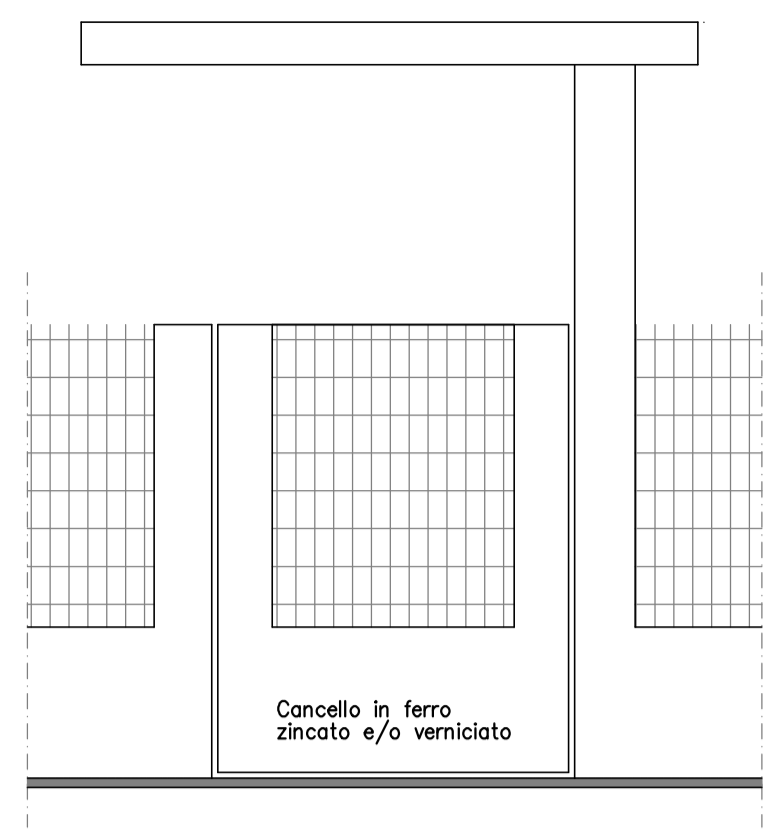

PROSPETTO CANCELLO E TETTOIA

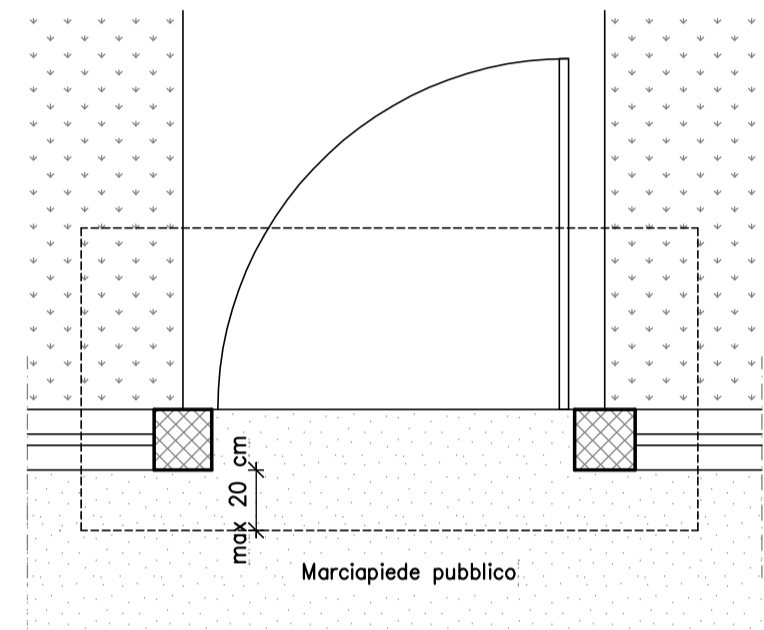

PIANTA CANCELLO E TETTOIA