


SEZIONE TRASVERSALE

LEGENDA

--- LIMITE COMPARTO

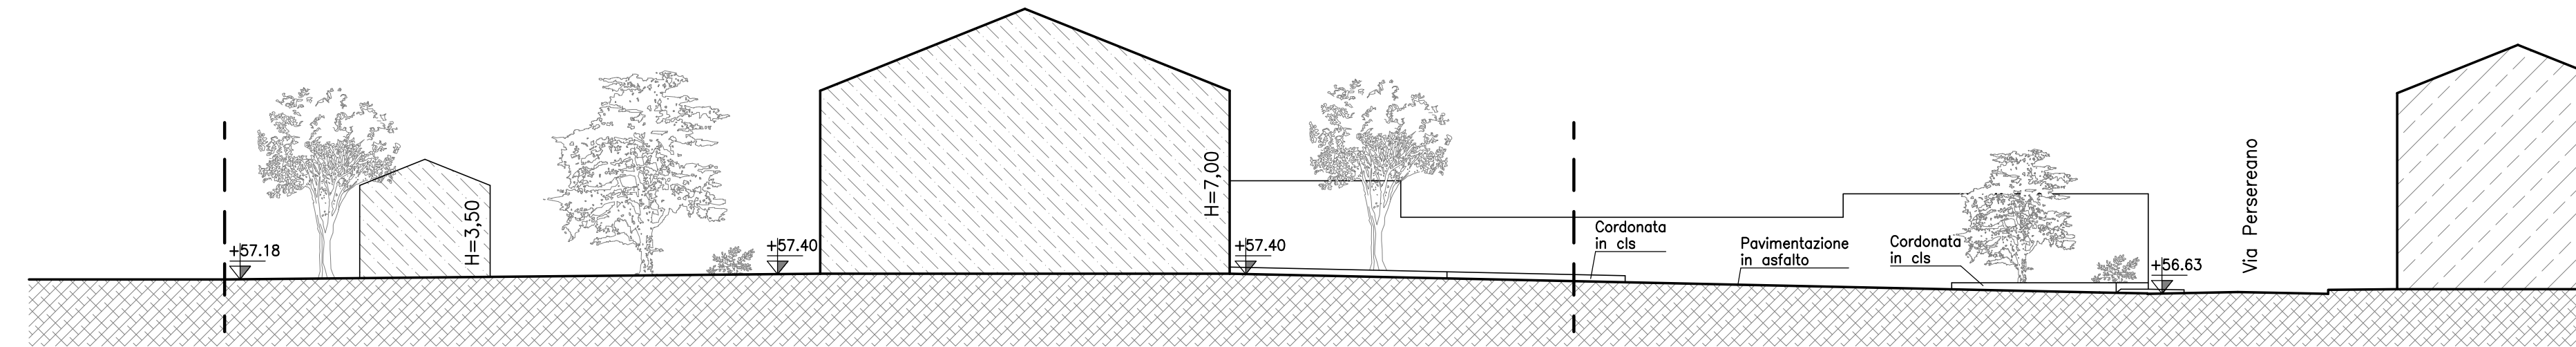

SEZIONE LONGITUDINALE

IL PROPRIETARI

IL TECNICO