

**PROGETTO DI FATTIBILITÀ TECNICA ED  
ECONOMICA**

Decreto della Protezione Civile della Regione n.  
DCR/776/PC/2016 dd. 06.07.2016

"INTERVENTO URGENTE DI PROTEZIONE CIVILE DI SISTEMAZIONE  
IDRAULICA DEL RETICOLO MINORE IN COMUNE DI PAVIA DI UDINE  
- FRAZIONE LAUZACCO, A SALVAGUARDIA DEL TRANSITO E DELLA  
PUBBLICA INCOLUMITÀ."

TAVOLA 7C  
PLANIMETRIA IN SCALA 1:2.000  
ACQUISIZIONI VARIE


**1013**

IL PROGETTISTA  
ING. MASSIMO CANALI

Redazione a cura  
Servizio tecnico consorziale

REV.N°	EMISSIONE DESCRIZIONE	01.08.2016 DATA	NC REDATTO	CONTROLLATO	CM APPROVATO
3					
2					
1					

A TERMINI DI LEGGE IL CONSORZIO DI BONIFICA PIANURA FRIULANA CONSIDERA QUESTO DOCUMENTO RISERVATO CON DIVIETO PER CHIUNQUE DI RIPRODURLO E/O RENDERLO NOTO A TERZI, IN TUTTO O IN PARTE, SENZA SPECIFICA AUTORIZZAZIONE SCRITTA

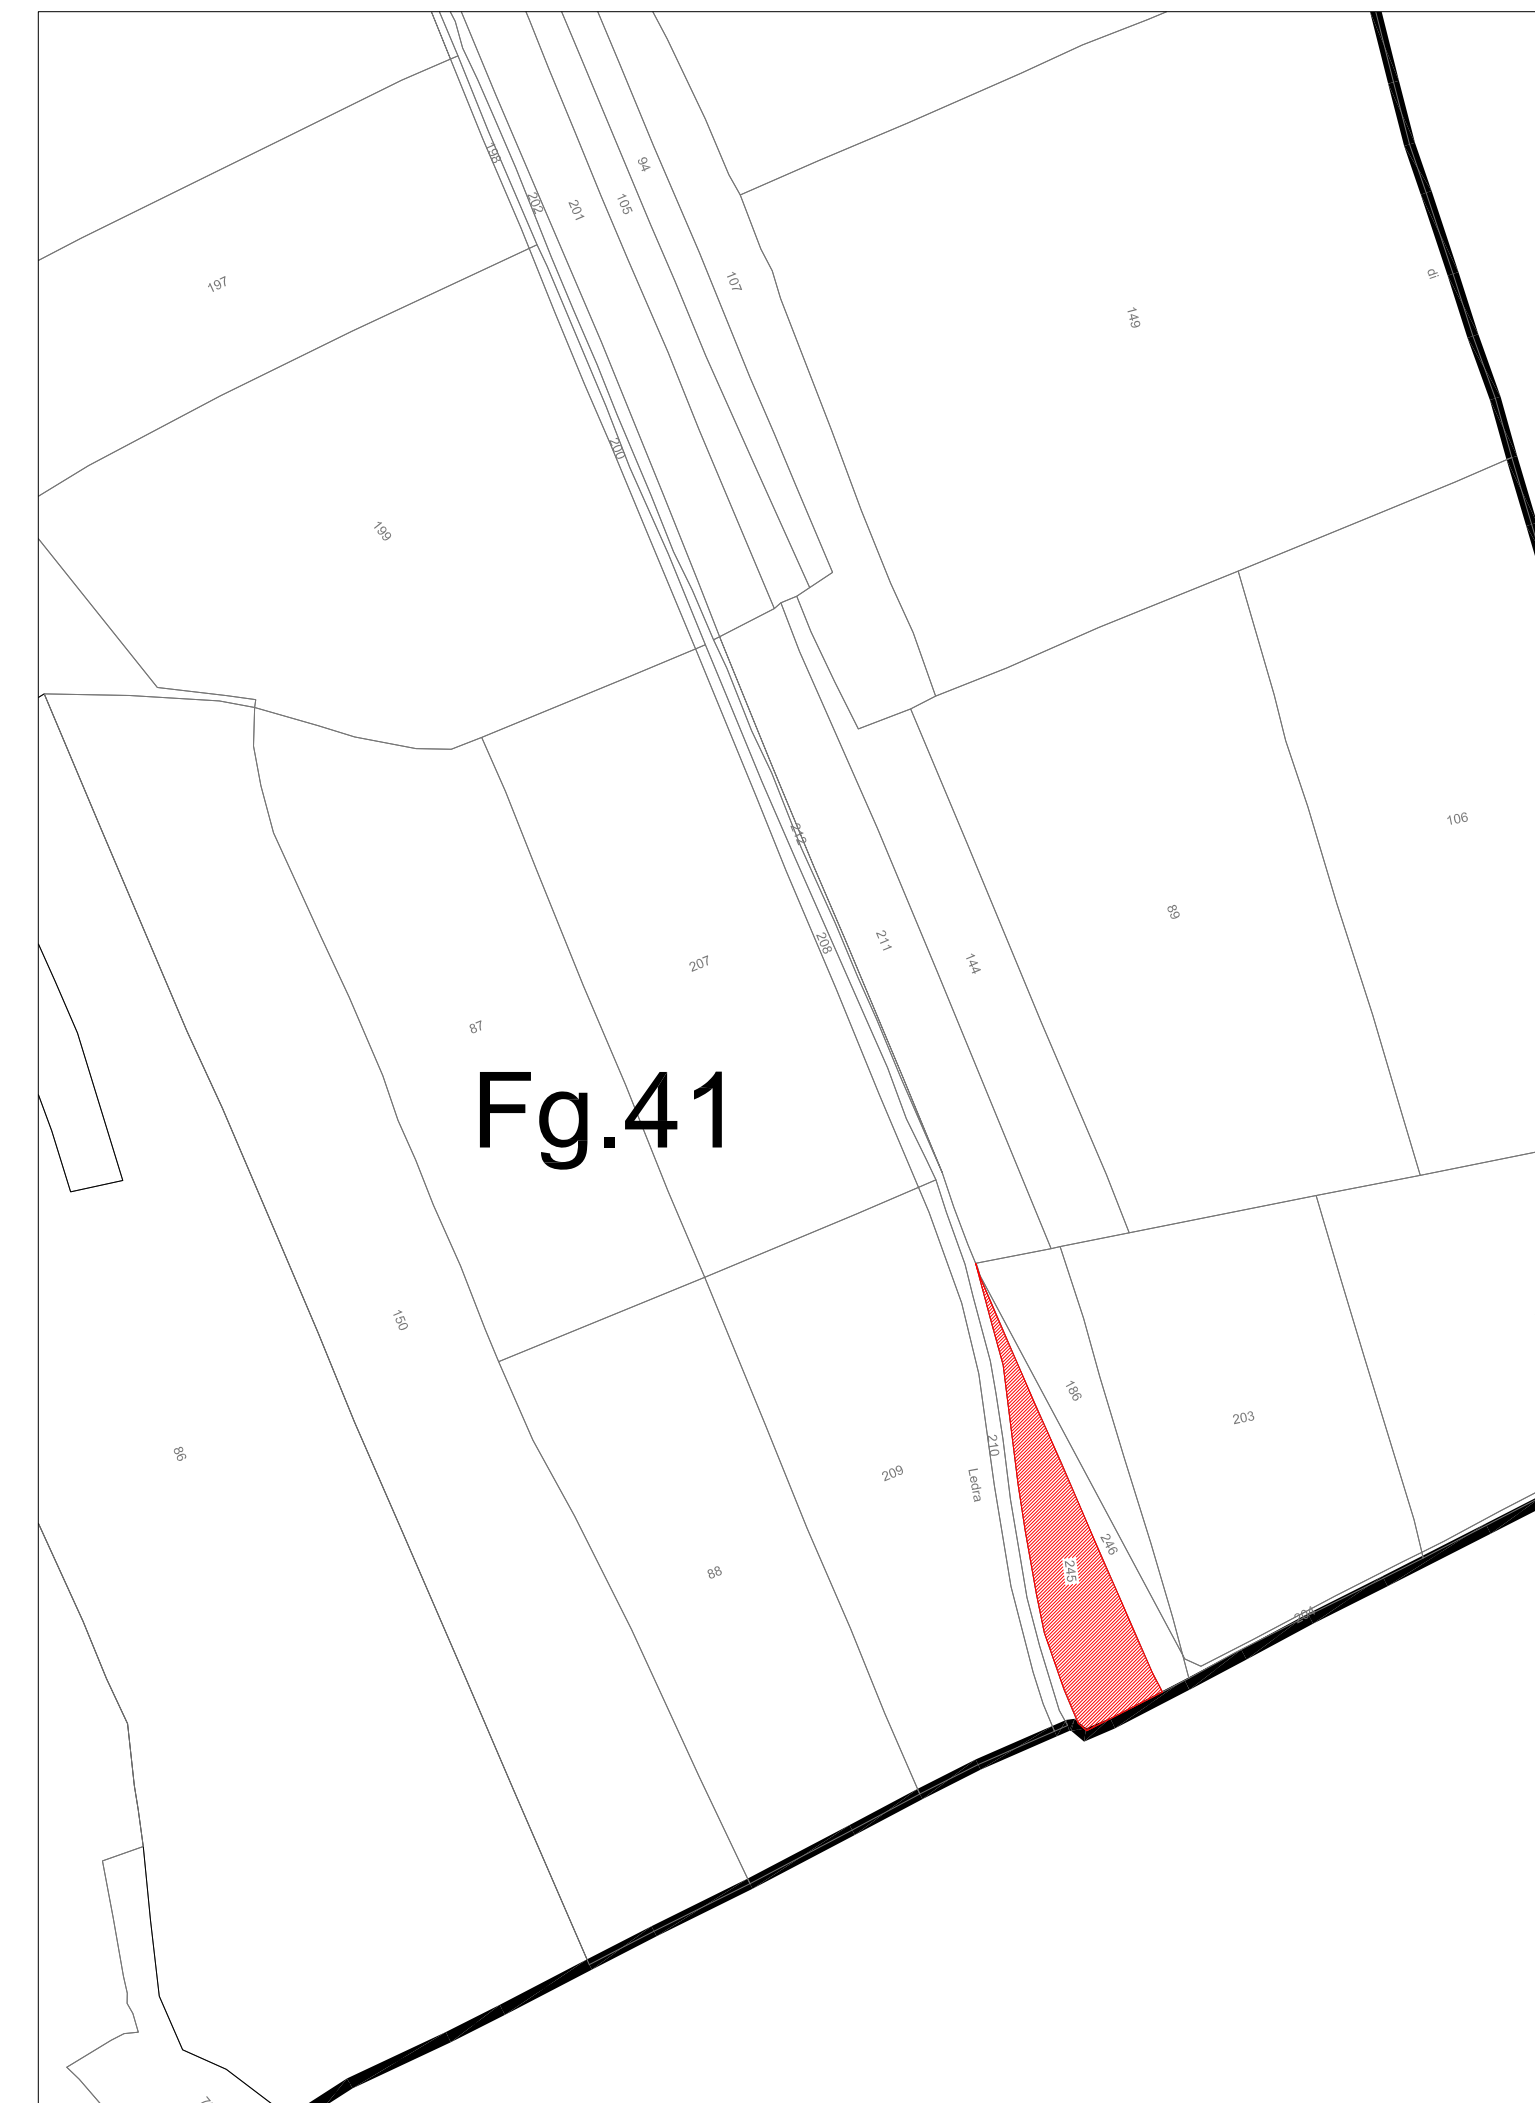

**PLANIMETRIA**  
Scala 1:2000 - Coordinate piane riferite al  
sistema cartografico CASSINI SOLDNER

20.00 metri 0 40.00 80.00

Orientamento