

PROGETTO DI FATTIBILITÀ TECNICA ED ECONOMICA

[AdP] LAVORI DI MESSA IN SICUREZZA IDRAULICA NEI COMUNI DI SANTA MARIA LA LONGA E PAVIA DI UDINE: FOSSO NORD AREA "TERNA", FOSSO STRADA COMUNALE SANTO STEFANO UDINESE - PERSEREANO E 1° TRATTA FOSSO DI PERSEREANO

PROGETTO DI FATTIBILITÀ TECNICA ED ECONOMICA

OPERE DI DIFESA IDRAULICA A RISANO E PERSEREANO (1° STRALCIO): 2° TRATTA FOSSO DI PERSEREANO

VARIANTE N. 51
AL PIANO REGOLATORE GENERALE COMUNALE
DEL COMUNE DI PAVIA DI UDINE



2 ZONIZZAZIONE ESISTENTE

1:5000


Ufficio urbanistica e sicurezza

PROGETTISTI

dr. Pietro Ferigo

12.08.2020 dr. ing. Michele Cicuttini | dr. ing. Edy Agnolin

1125-1138-URB

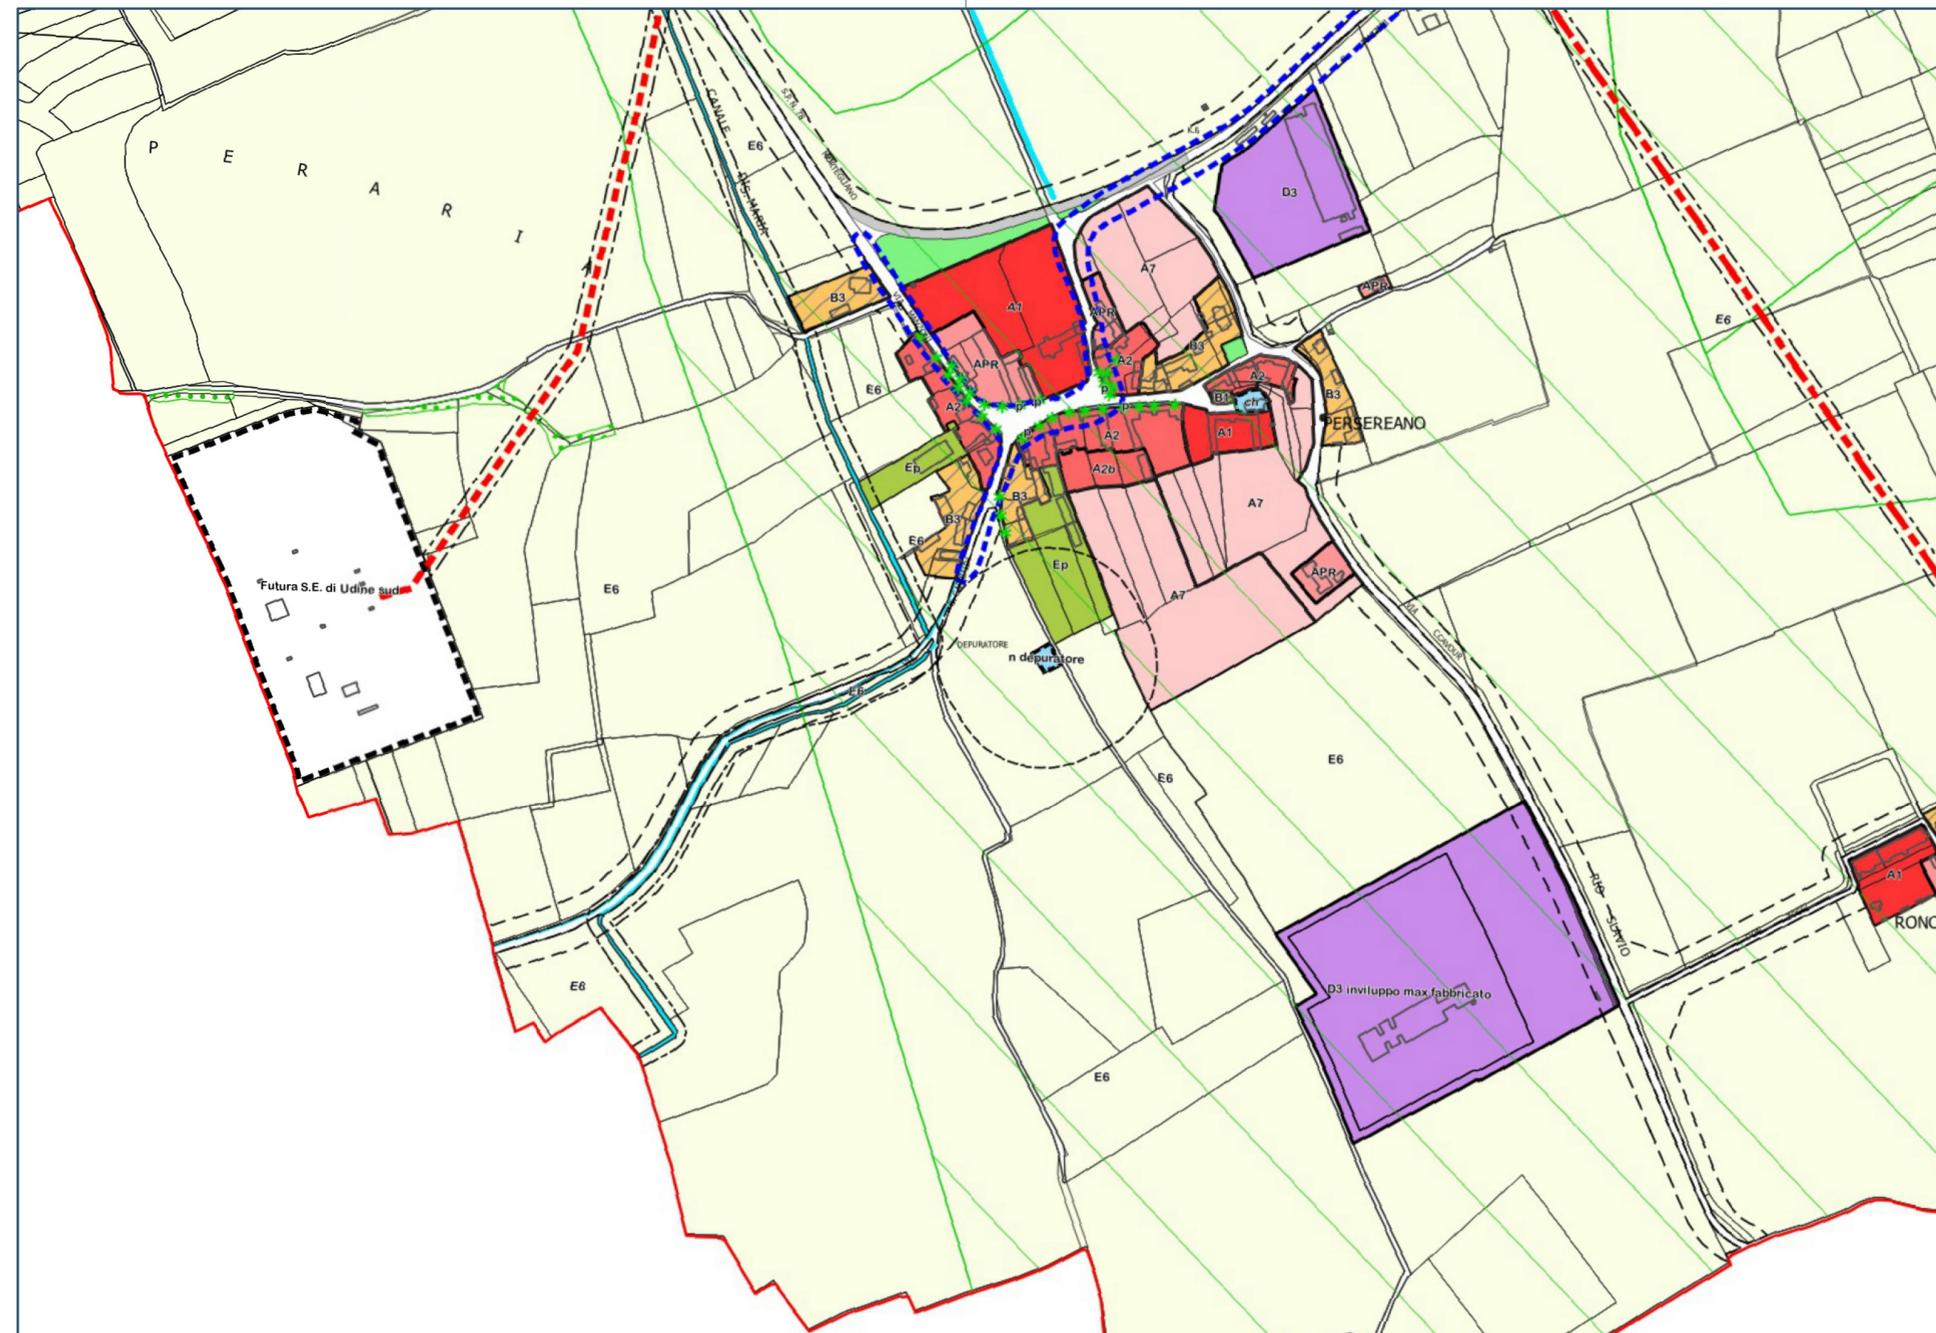

ESTRATTO E LEGENDA DI PIANO REGOLATORE GENERALE COMUNALE (PAVIA DI UDINE) - PROGETTO ZONE OMOGENEE - 1:5000

