SEZIONE 1-1

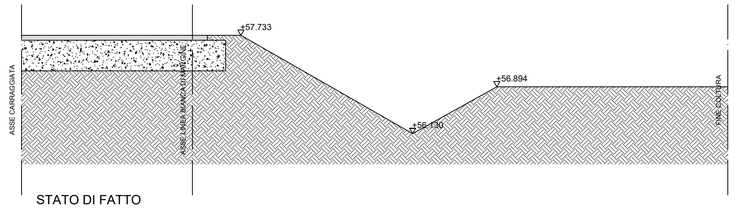

STATO DI FATTO

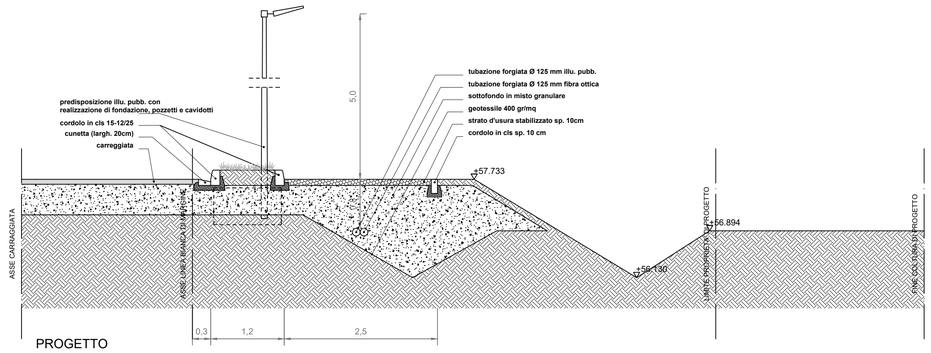

PROGETTO

SEZIONE 2-2

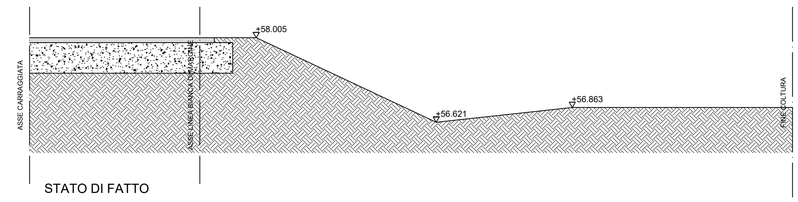

STATO DI FATTO

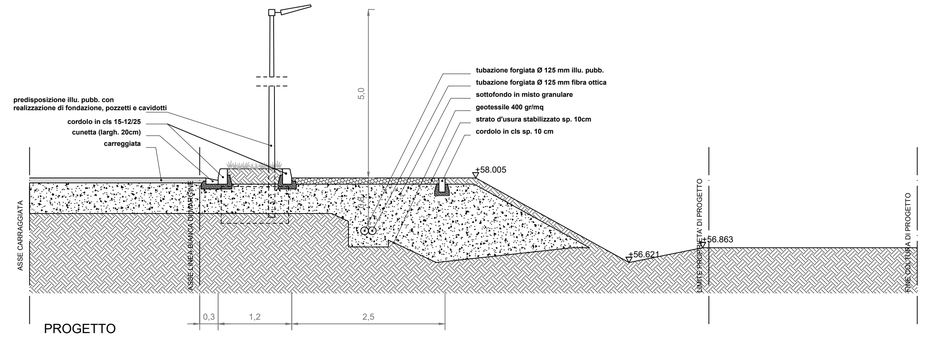

PROGETTO

SEZIONE 3-3

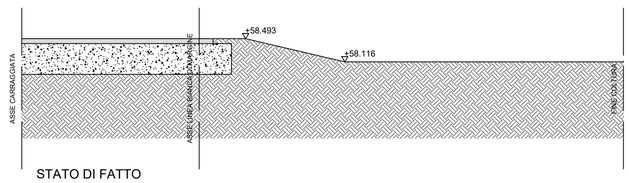

STATO DI FATTO

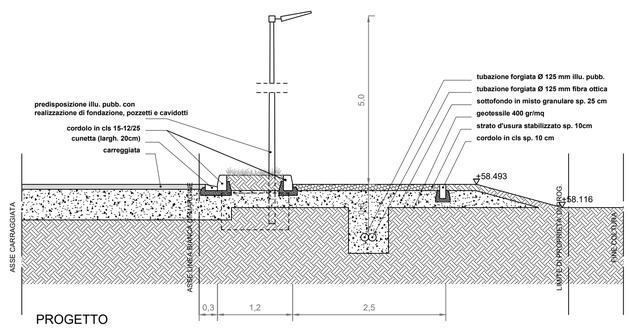

PROGETTO

SEZIONE 4-4

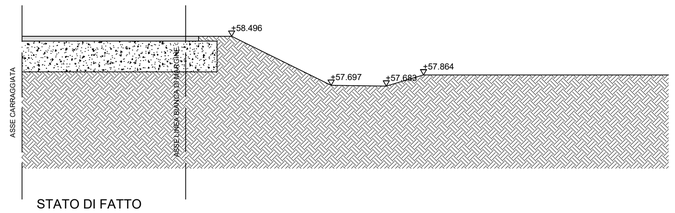

STATO DI FATTO

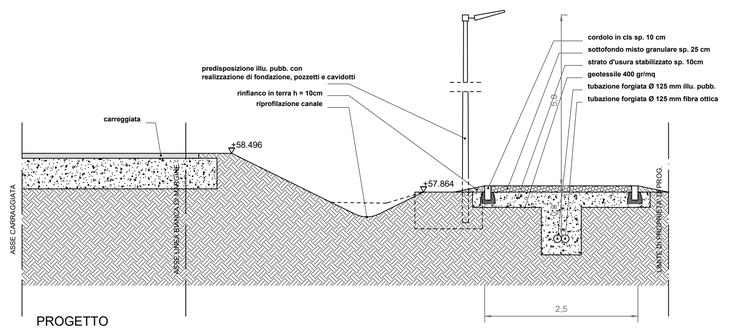

PROGETTO

SEZIONE 5-5

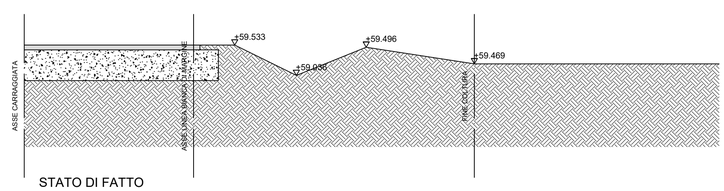

STATO DI FATTO

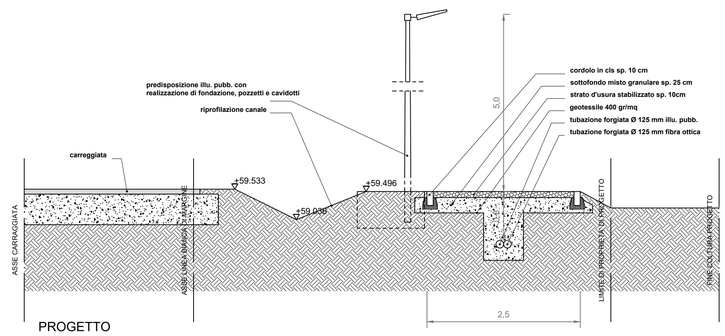

PROGETTO

Associazione Temporanea tra Professionisti
arch. Federico Fabris, arch. Giuseppe Liotta, geol. Enrico Massolino, arch. Maurizio Sittaro, ing. Paolo Spadetto.

COMMITTENTE: COMUNE DI PAVIA DI UDINE

OGGETTO DEL LAVORO: REALIZZAZIONE DI UNA PISTA CICLABILE IN PROSSIMITÀ DELLA CICLOVIA ALPE ADRIA – RFVG1 2° LOTTO
SEZIONI (1-5) STATO DI FATTO e PROGETTO

TAVOLA N°: 2

DISEGNO N°: 245-18-211125.pnl
SCALA: 1:50
DATA: 30/09/2022
REDATTO: Arch. Maurizio Sittaro
APPROVATO: Arch. Federico Fabris
AUTORIZZATO: Arch. Federico Fabris
REVISIONE:

C/O VIA BLACEO 24 - 33047 - REMANZACCO (UD) 3482387310