



SEZIONE 6-6

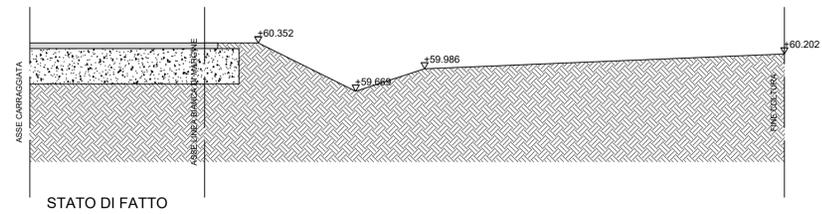


STATO DI FATTO

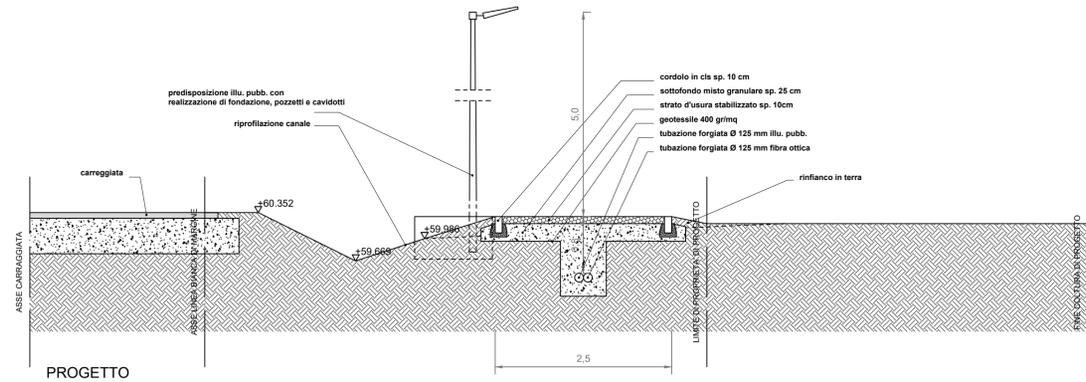


PROGETTO

SEZIONE 7-7

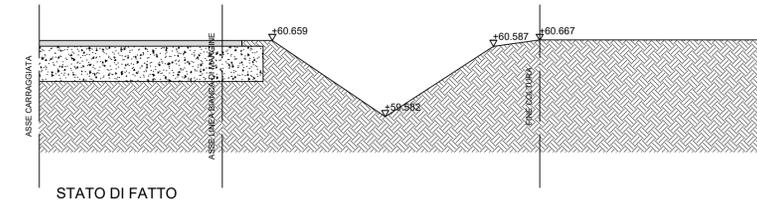


STATO DI FATTO

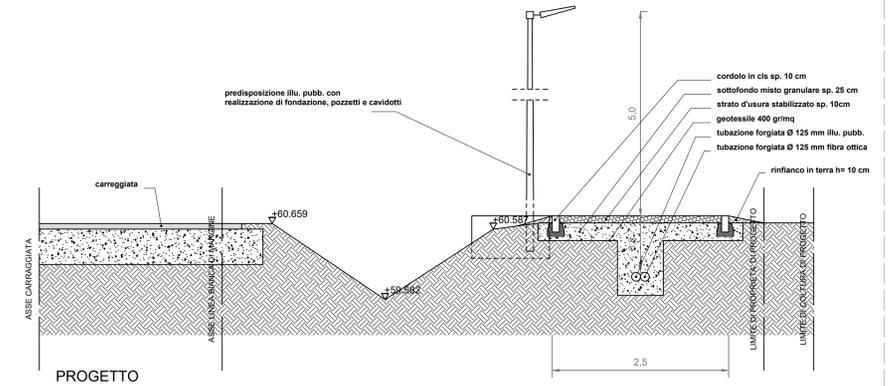


PROGETTO

SEZIONE 8-8

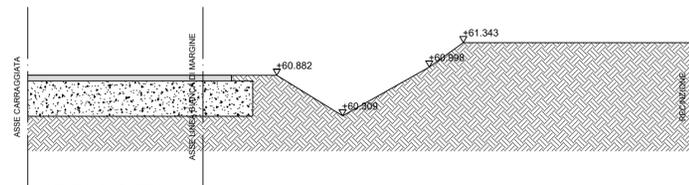


STATO DI FATTO

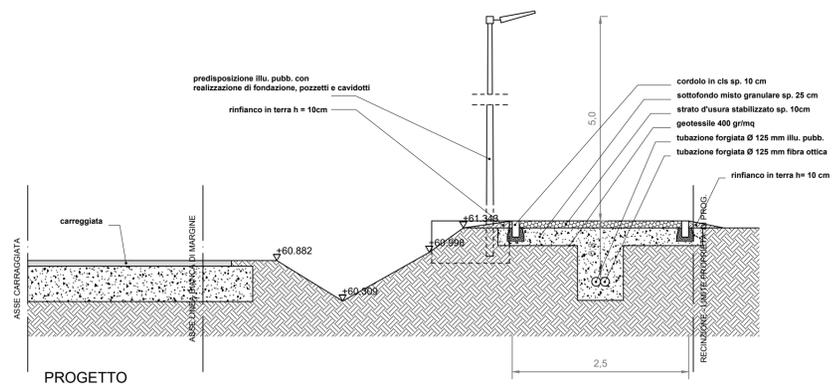


PROGETTO

SEZIONE 9-9

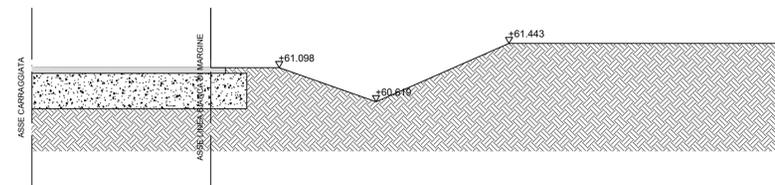


STATO DI FATTO

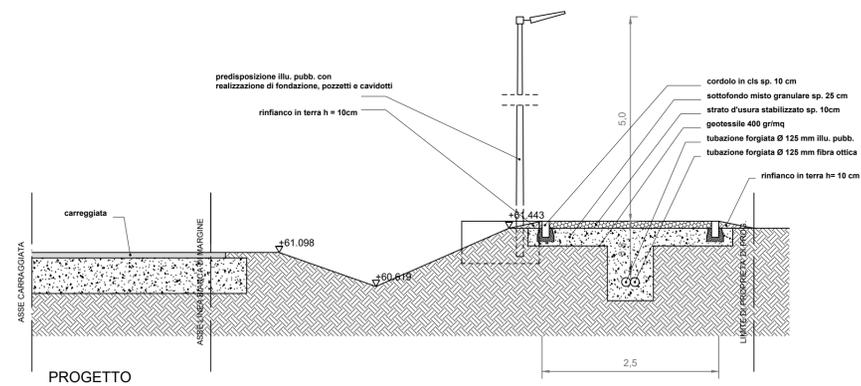


PROGETTO

SEZIONE 10-10

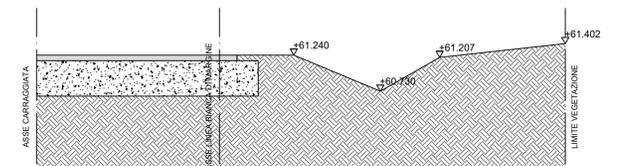

STATO DI FATTO

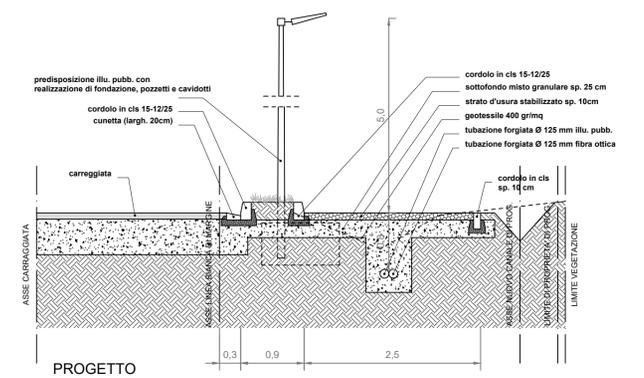

PROGETTO

Associazione Temporanea tra Professionisti
 arch. Federico Fabris, arch. Giuseppe Liotta, geol. Enrico Massolino, arch. Maurizio Sittaro, ing. Paolo Spadetto.

COMMITTENTE: COMUNE DI PAVIA DI UDINE
 OGGETTO DEL LAVORO: REALIZZAZIONE DI UNA PISTA CICLABILE IN PROSSIMITA' DELLA CICLOVIA ALPE ADRIA - RFGV1 2° LOTTO SEZIONI (6-10) STATO DI FATTO e PROGETTO

TAVOLA N°: 3
 DISEGNO N°: 245-18-211125.pnl
 SCALA: 1:50
 DATA: 30/09/2022
 REDATTO: Arch. Maurizio Sittaro
 APPROVATO: Arch. Federico Fabris
 AUTORIZZATO: Arch. Federico Fabris
 REVISIONE:

C/O VIA BLACEO 24 - 33047 - REMANZACCO (UD) 3482387310