


KEY MAP (scala 1:25000)

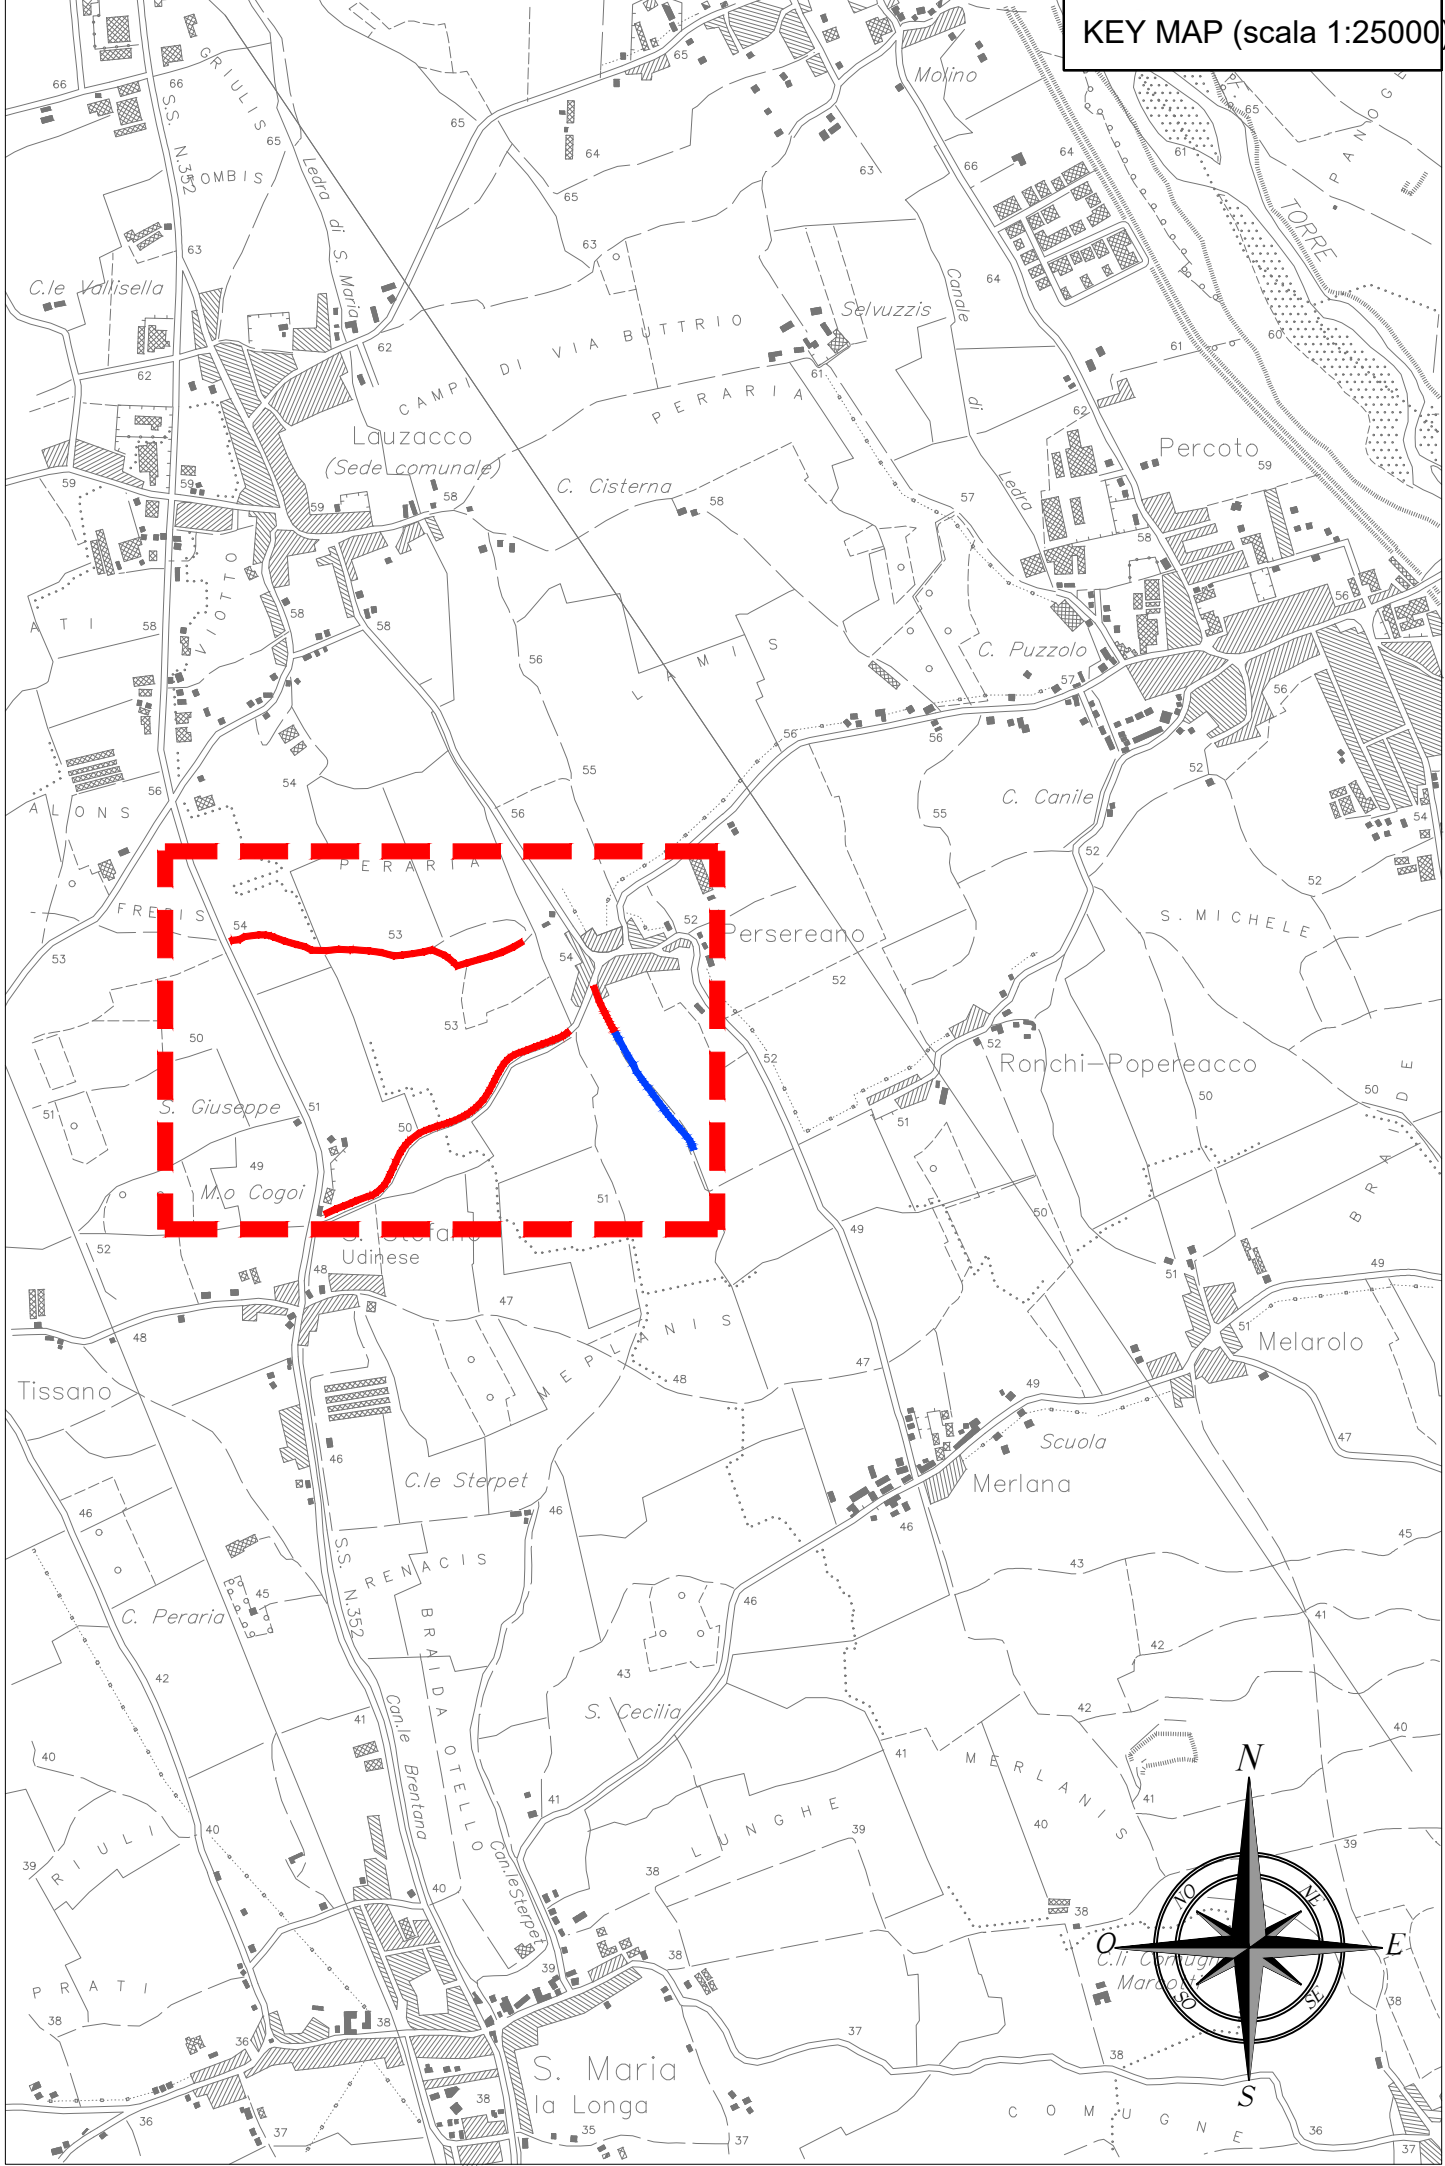

Area Tecnica
Viale Europa Unità n° 141
33100 Udine UD
C.F./P.I.V.A. 02829620307
www.bonificafriulana.it
TEL +39 0432 275 311
info@bonificafriulana.it
infopec.bonificafriulana.it

PROGETTO DI FATTIBILITA' TECNICA ED ECONOMICA

ACCORDO DI PROGRAMMA TRA:

- TERNA RETE ITALIA SPA
- CONSORZIO DI BONIFICA PIANURA FRIULANA
- COMUNE DI SANTA MARIA LA LONGA
- COMUNE DI PAVIA DI UDINE

IN MERITO AI "LAVORI DI MESSA IN SICUREZZA IDRAULICA NEI
COMUNI DI SANTA MARIA LA LONGA E PAVIA DI UDINE"
FOSSO NORD AREA "TERNA", FOSSO STRADA COMUNALE SANTO
STEFANO UDINESE - PERSEREANO E 1° TRATTA FOSSO DI
PERSEREANO

T1
Corografia in scala 1:10.000

C.U.P.
153H20000310007

IL PROGETTISTA
ING. MICHELE CICCUTINI

COMMESSA

1125

EMISSIONE	1° AGG.	2° AGG.	3° AGG.	4° AGG.	5° AGG.	6° AGG.	7° AGG.
03/07/2020							
REDATTORE	VERIFICATORE		VALIDATORE			R.U.P.	
M.C.							

DOCUMENTO RISERVATO CON DIVIETO PER CHIUNQUE DI RIPRODURLO E/O RENDERLO NOTO A TERZI SENZA AUTORIZZAZIONE

