

PROGETTO DI FATTIBILITA' TECNICA ED ECONOMICA

OPERE DI DIFESA IDRAULICA A RISANO E PERSEREANO (1°STRALCIO)


2°TRATTA FOSSO DI PERSEREANO

T1 - Corografie

(Scala var.)

C.U.P. 115520000020002		IL PROGETTISTA ING. EDY AGNOLIN					
COMMESSA 1138							
EMISSIONE	1° AGG.	2° AGG.	3° AGG.	4° AGG.	5° AGG.	6° AGG.	7° AGG.
21/07/2020							
REDATTORE	VERIFICATORE		VALIDATORE		R.U.P.		
E.A.					S.B.		
DOCUMENTO RISERVATO CON DIVIETO PER CHIUNQUE DI RIPRODURLO E/O RENDERLO NOTO A TERZI SENZA AUTORIZZAZIONE							

COROGRAFIA IN SCALA 1:25000

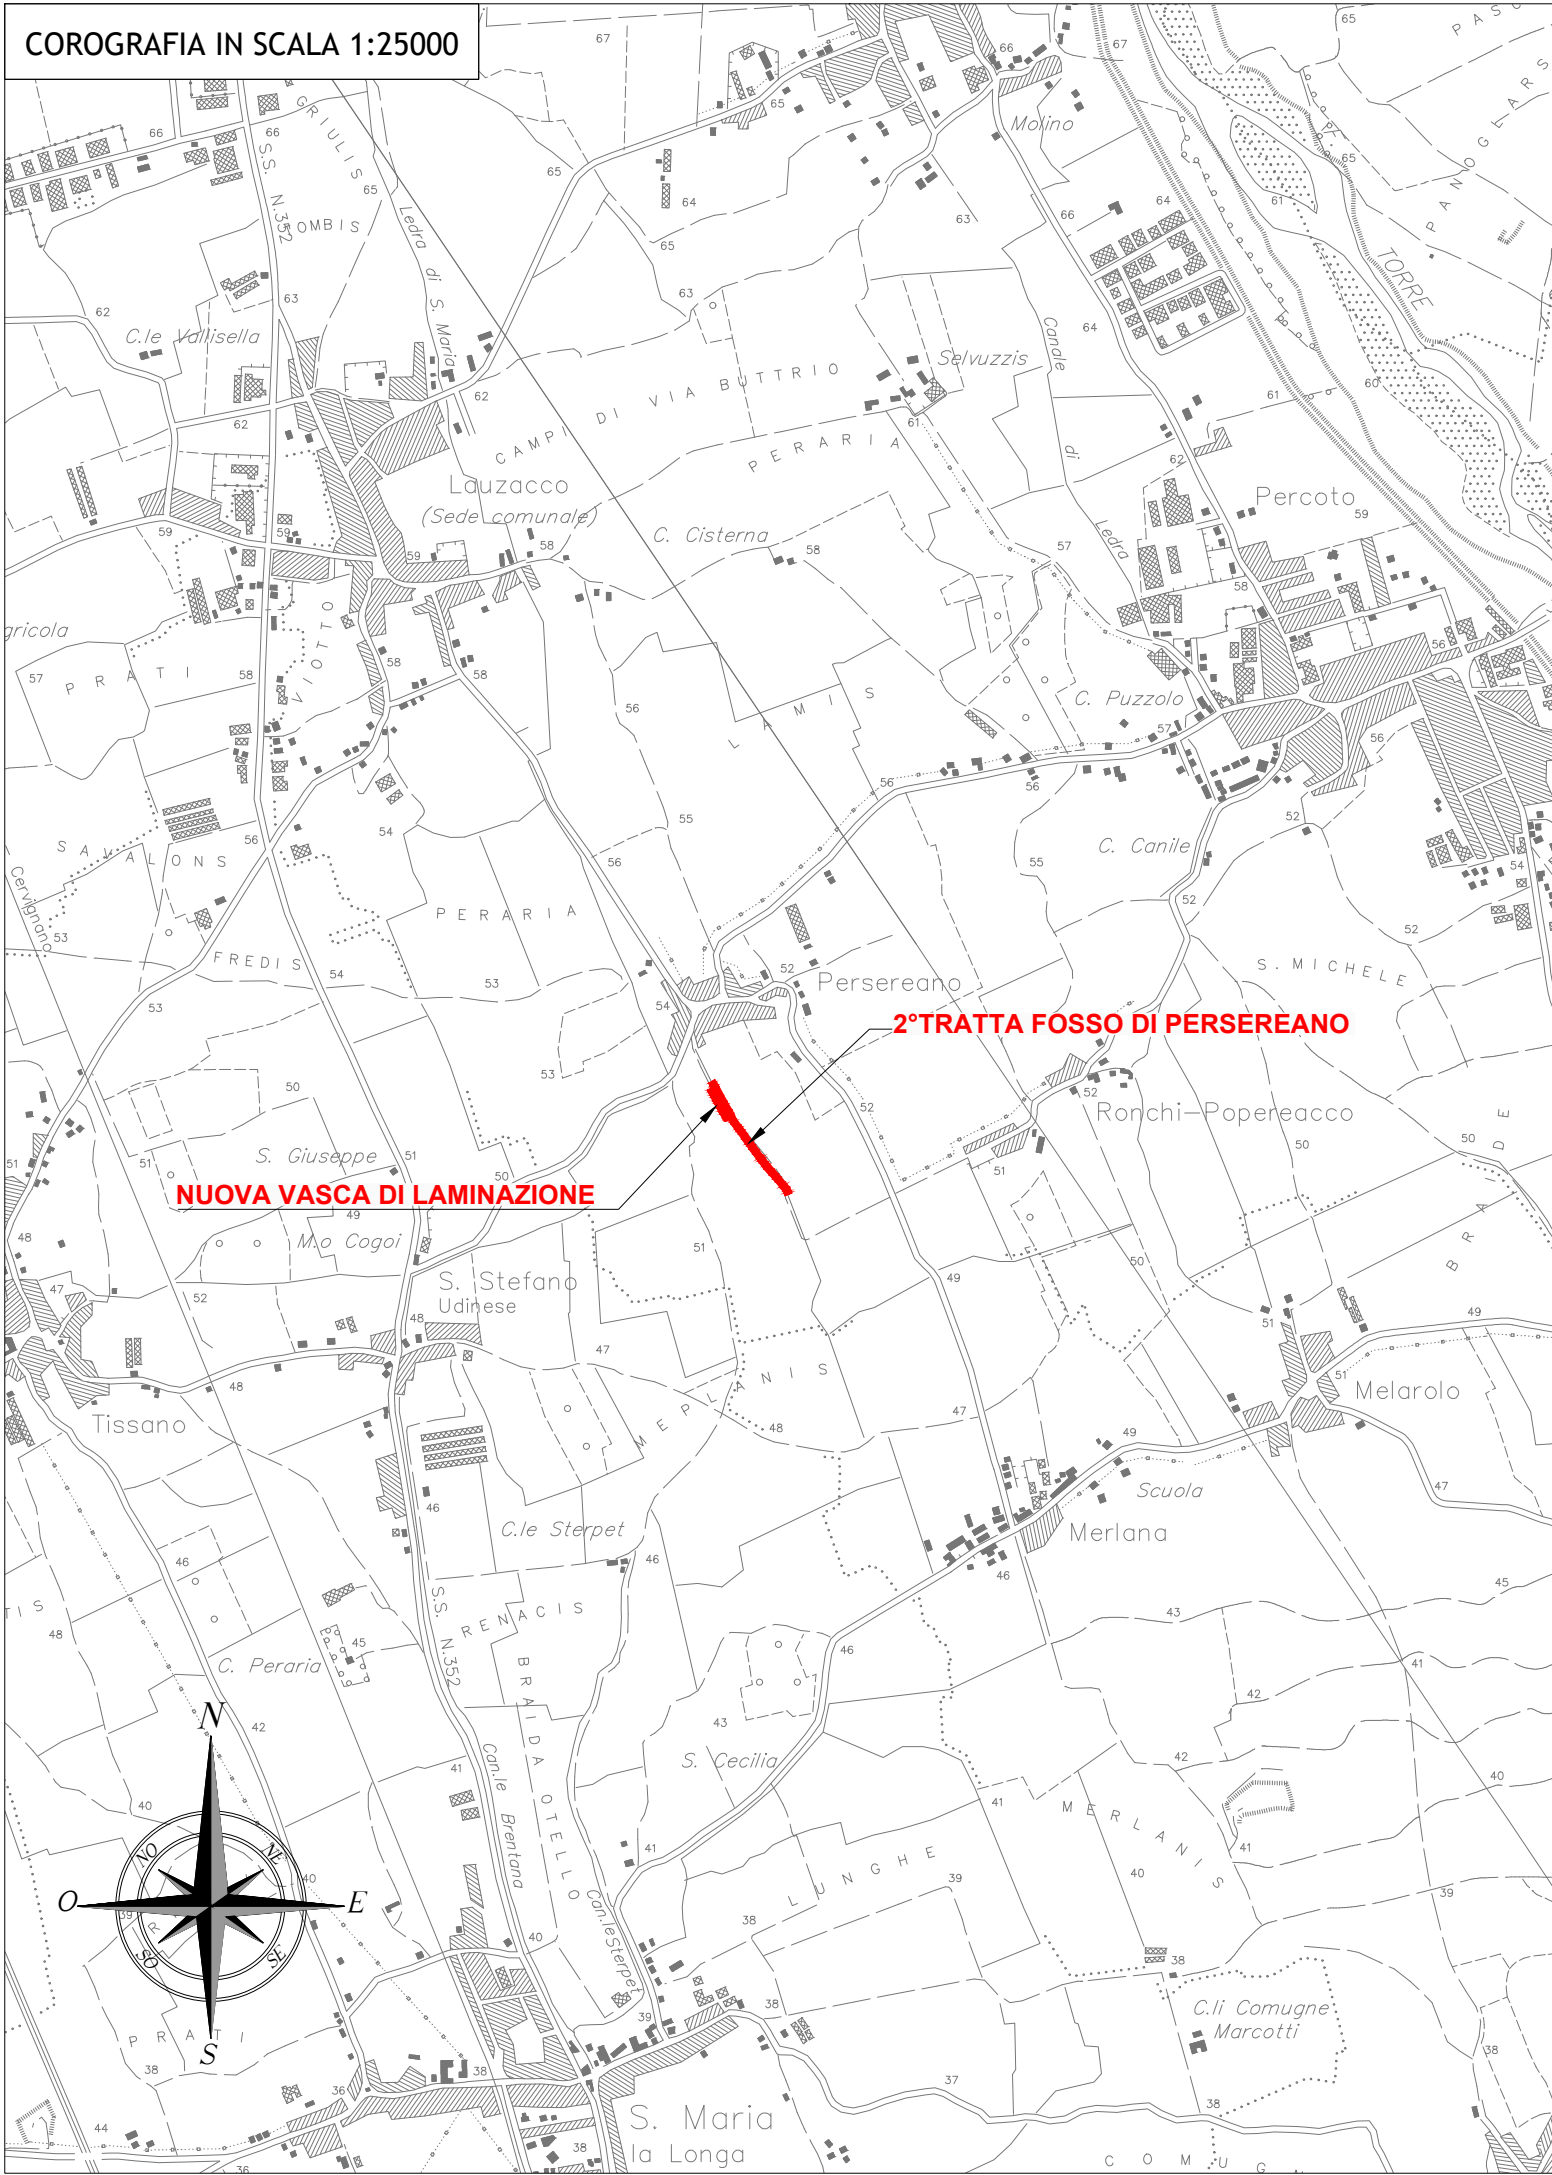

COROGRAFIA IN SCALA 1:5000

