


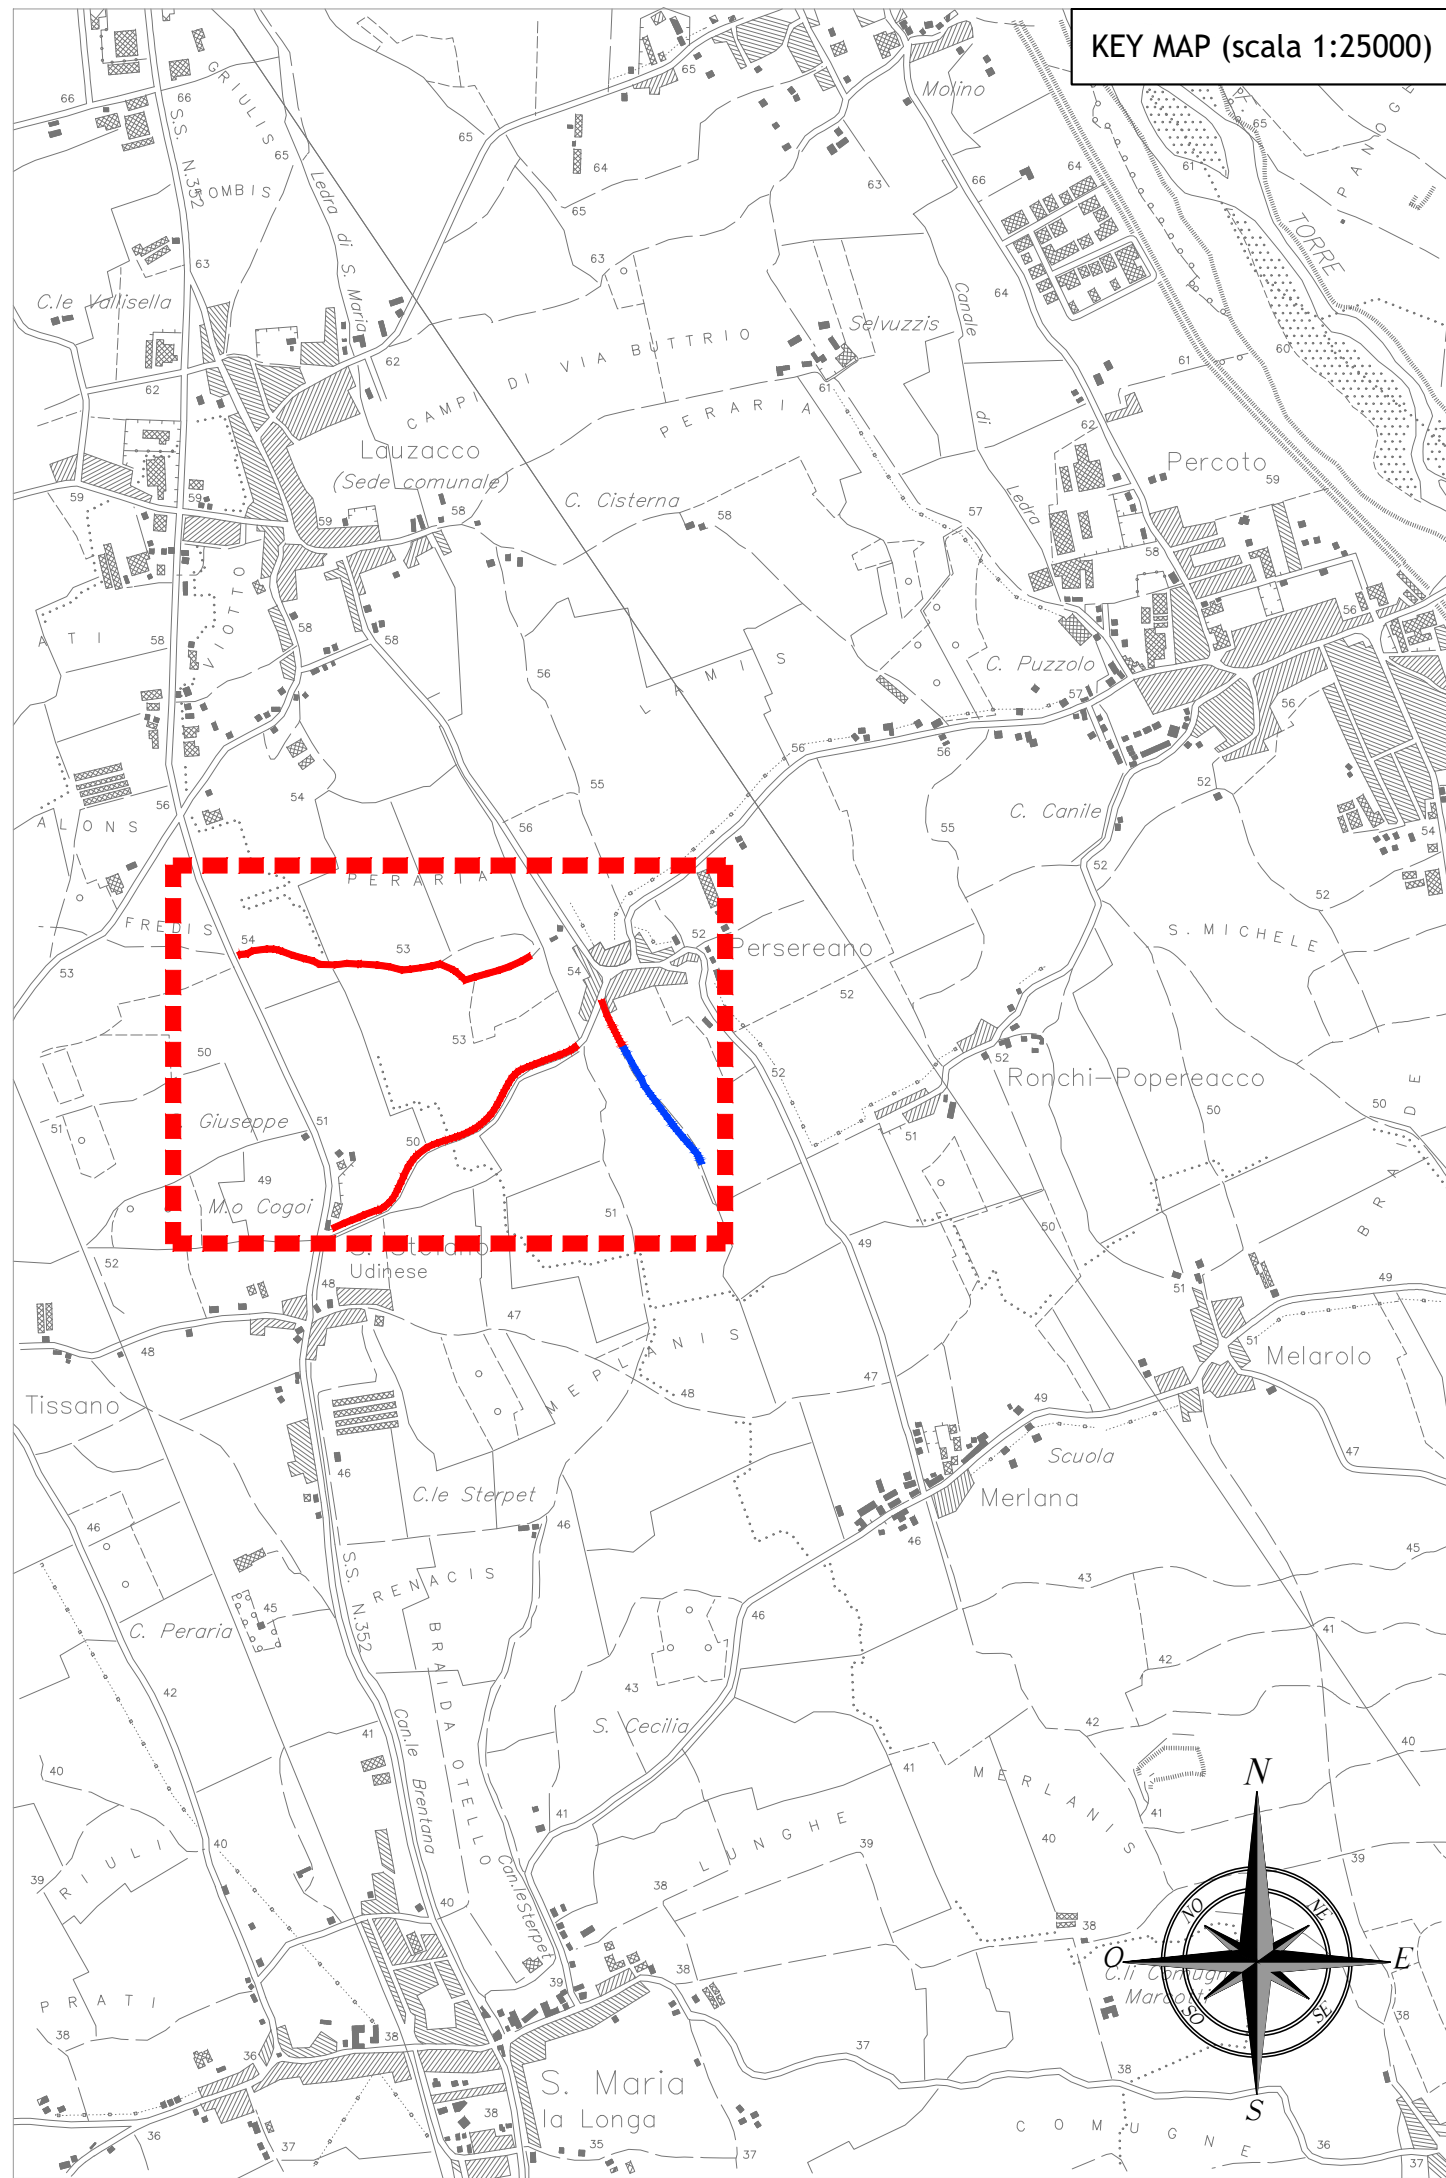

**CONSORZIO DI BONIFICA
PIANURA FRIULANA**

Area Tecnica
Viale Europa, Unità n° 141
33100 Udine UD
C.F. 01610400307
www.bonificafriulana.it
TEL. +39 0432 279 311
info@bonificafriulana.it
info@consorziofriulana.it

PROGETTO DI FATTIBILITA' TECNICA ED ECONOMICA

ACCORDO DI PROGRAMMA TRA:











- TERNA RETE ITALIA SPA
- CONSORZIO DI BONIFICA PIANURA FRIULANA
- COMUNE DI SANTA MARIA LA LONGA
- COMUNE DI PAVIA DI UDINE

IN MERITO AI "LAVORI DI MESSA IN SICUREZZA IDRAULICA NEI
COMUNI DI SANTA MARIA LA LONGA E PAVIA DI UDINE"
FOSSO NORD AREA "TERNA": FOSSO STRADA COMUNALE SANTO
STEFANO UDINESE - PERSEREANO E 1° TRATTA FOSSO DI
PERSEREANO

T5.1
Particolari realizzativi (Zona Stazione Terna Fosso Nord - Fosso
strada comunale)


L.P. IS0430003/0007		IL PROGETTISTA ING. MICHELE CECUTINI	
COMMESSA		1125	
ESPRESSIONE	1° AGG.	2° AGG.	3° AGG.
03/07/2020			
REDATTORE	VERIFICATORE	VALIDATORE	R.U.P.
M.C.			
DOCUMENTO RISERVATO CON DIVIETO PER CHIUNQUE DI RIPRODURLO E/O RENDERSI LO A TERZI SENZA AUTORIZZAZIONE			

PARTICOLARI ACCESSI & ATTRAVERSAMENTI

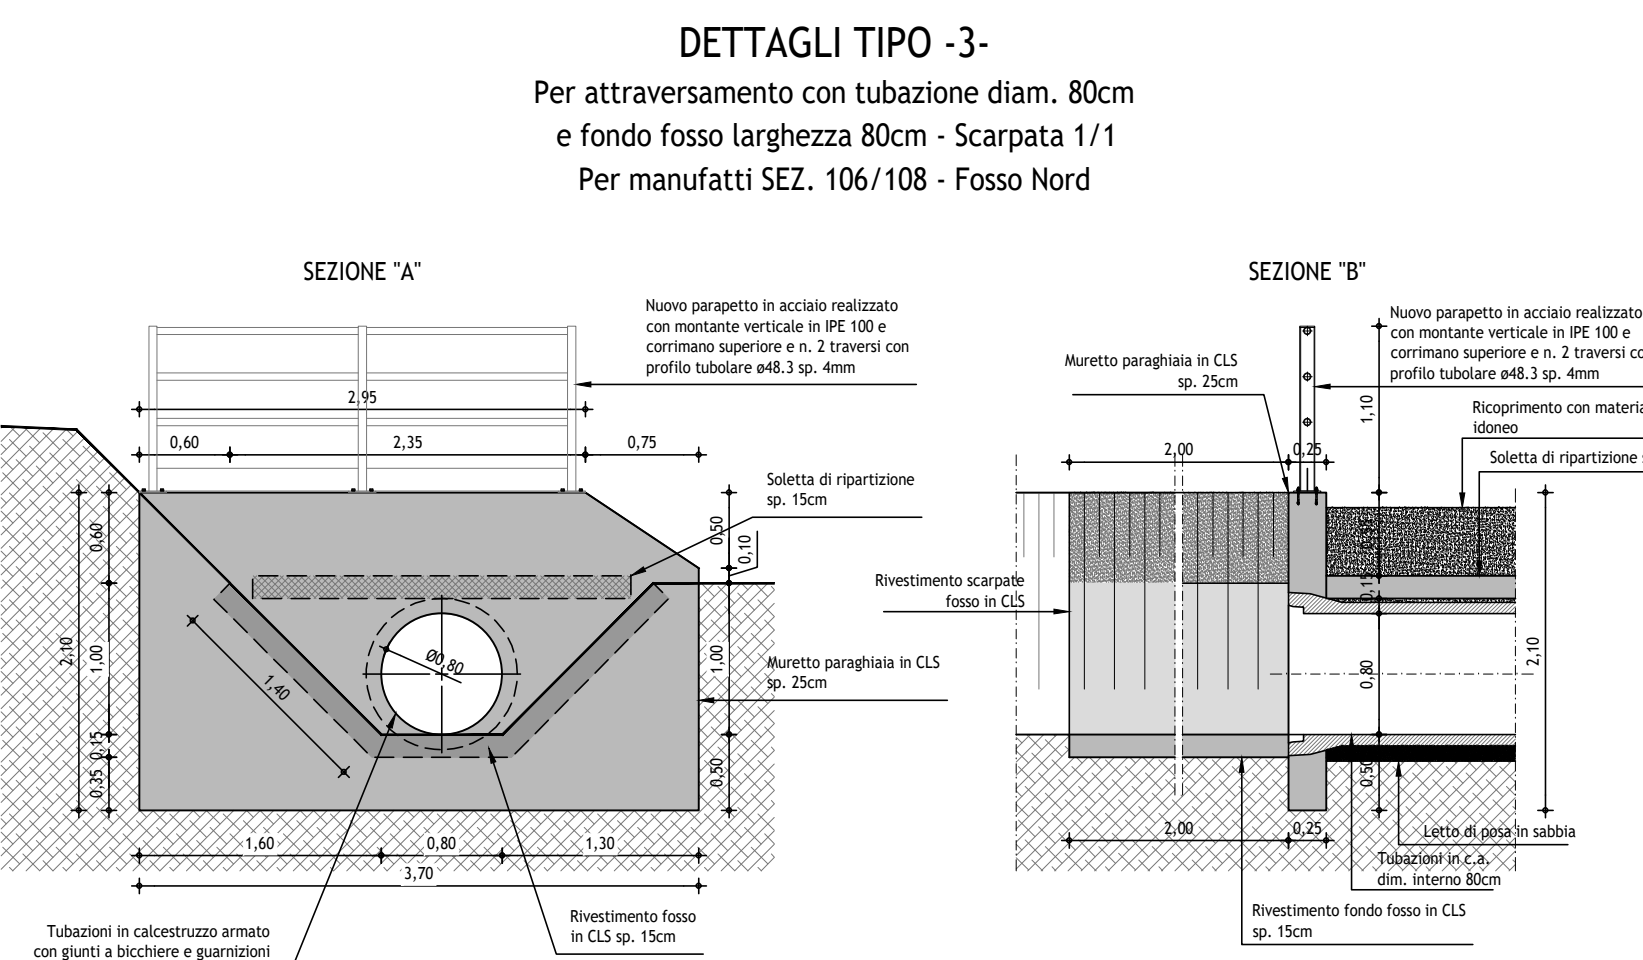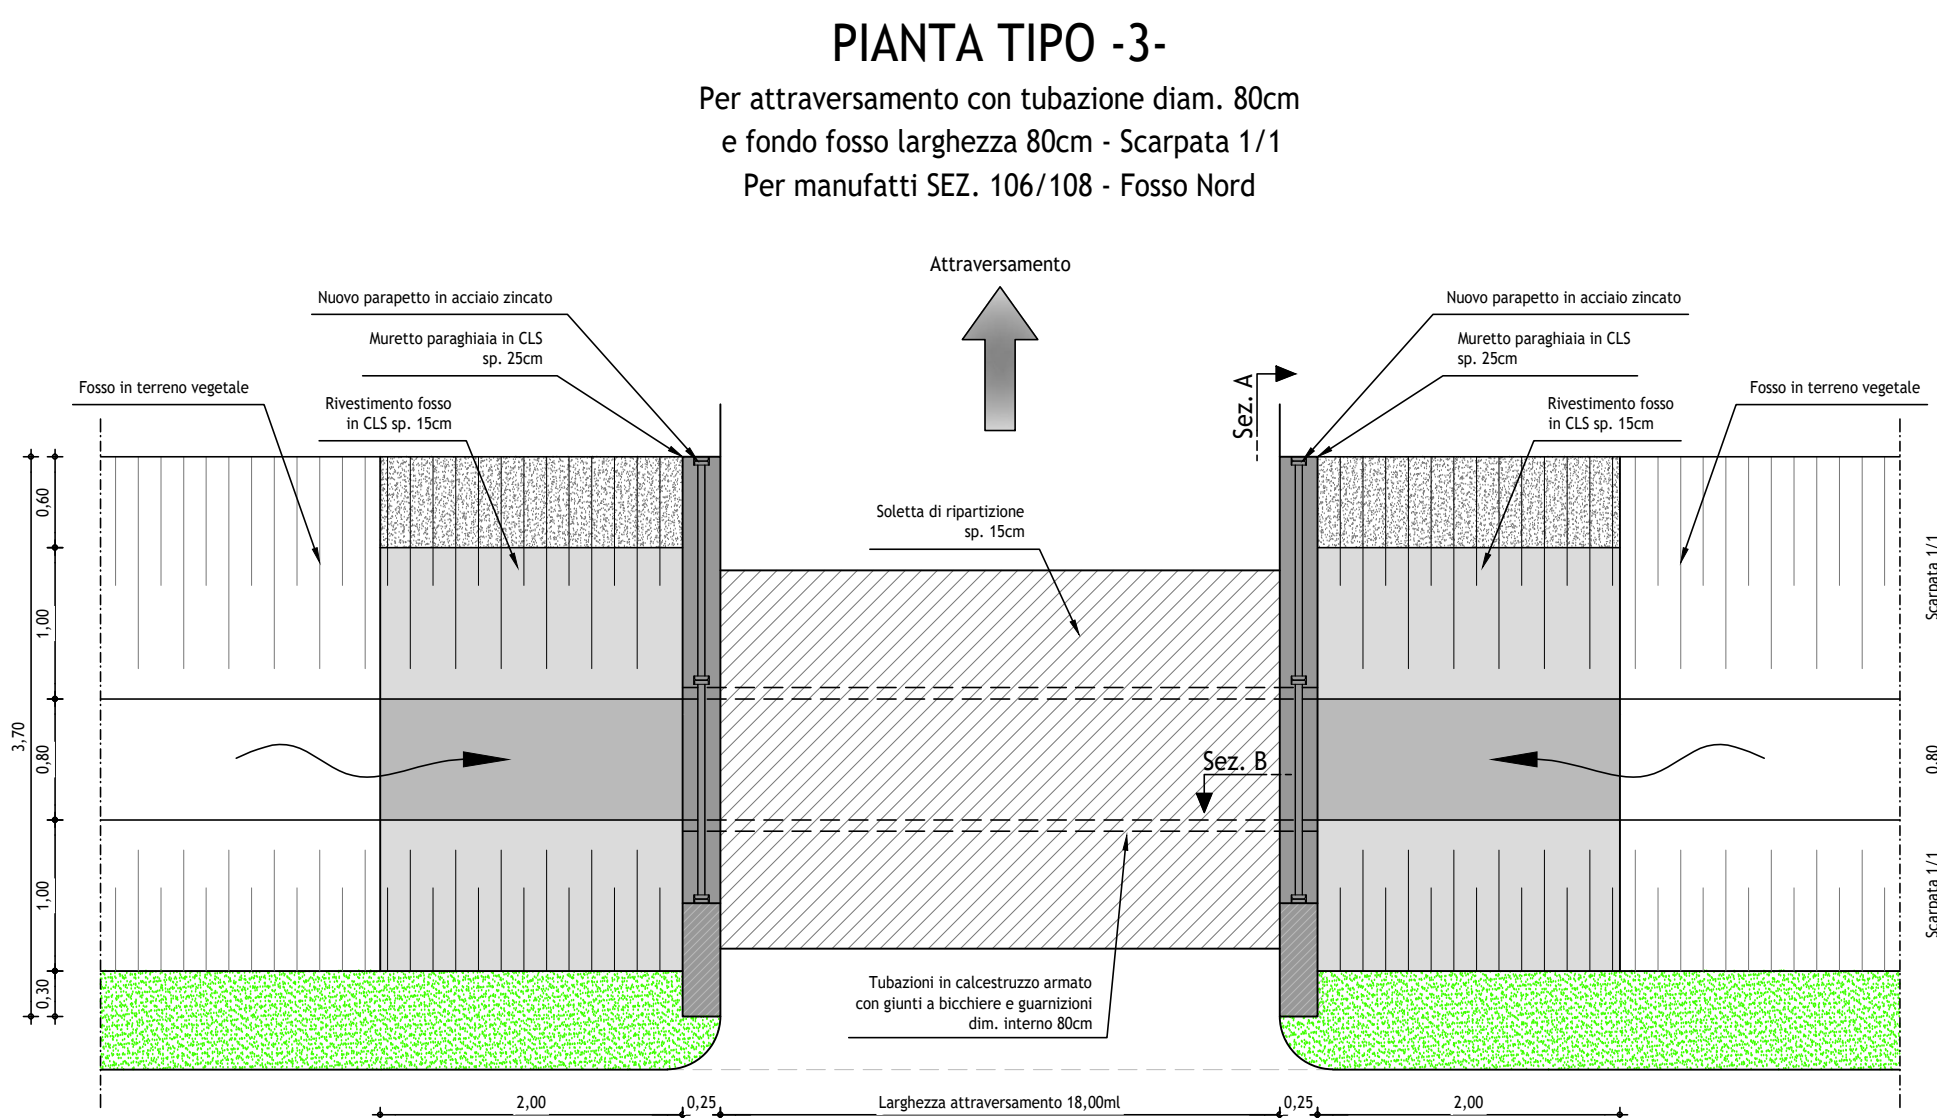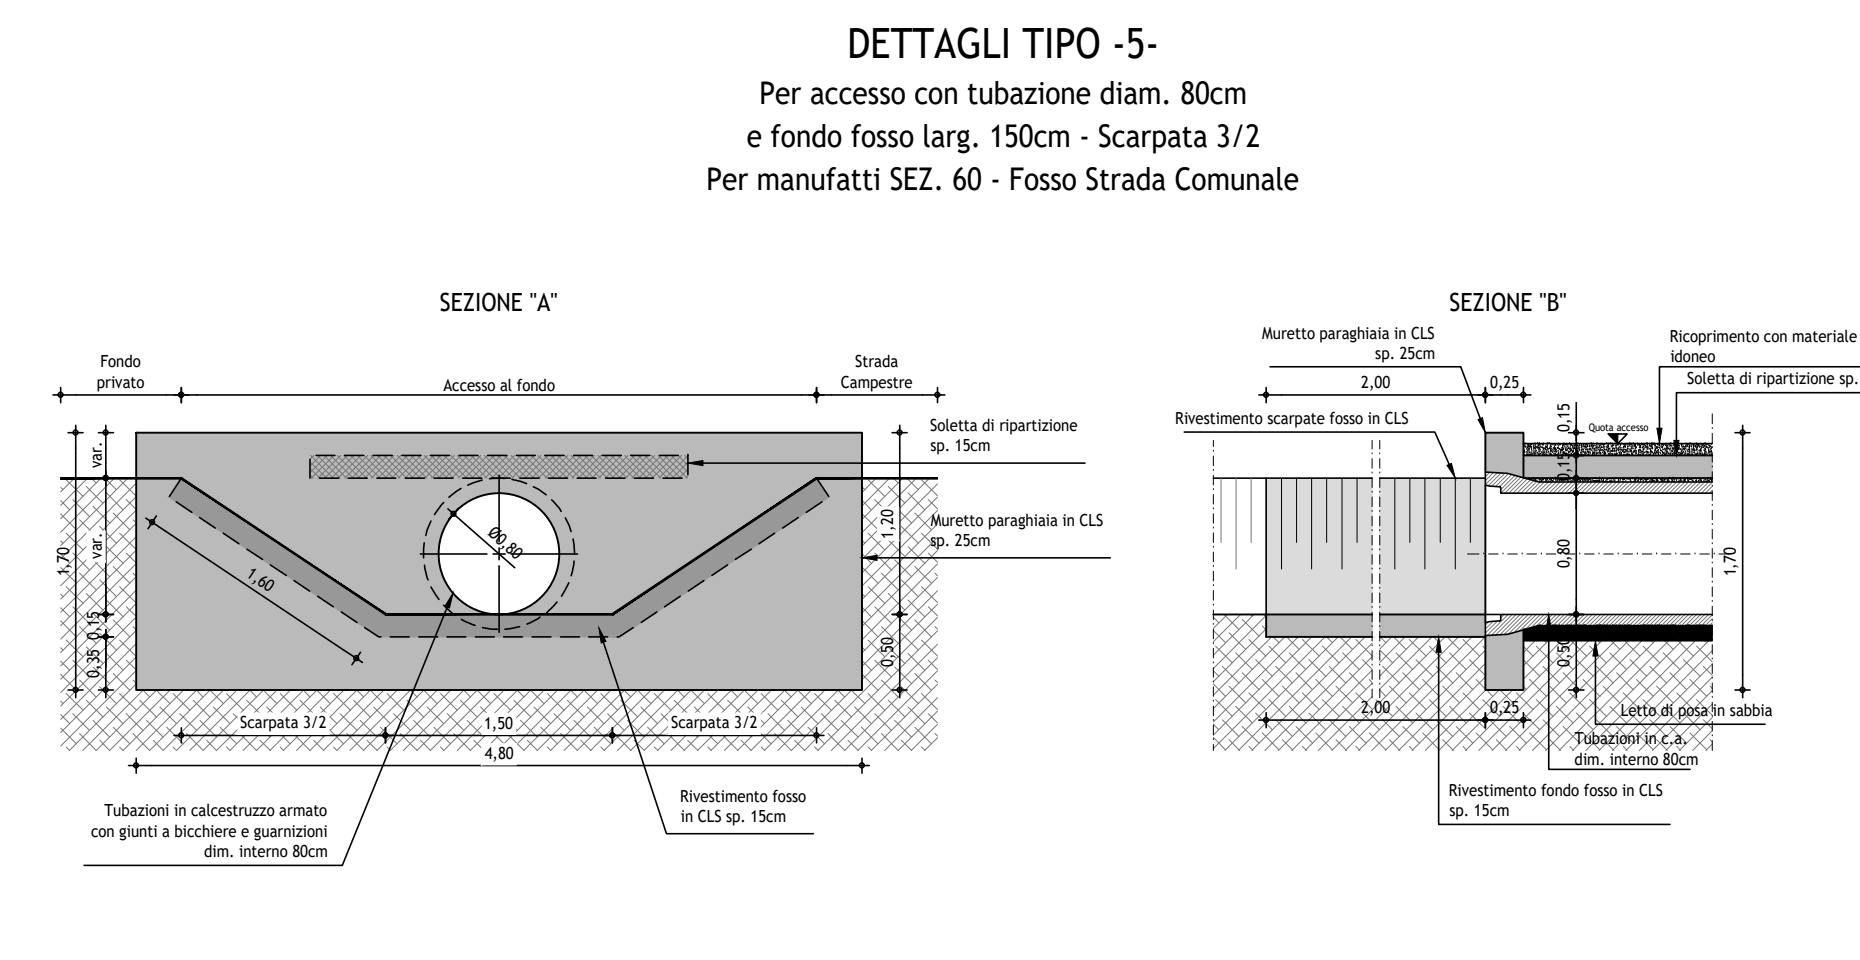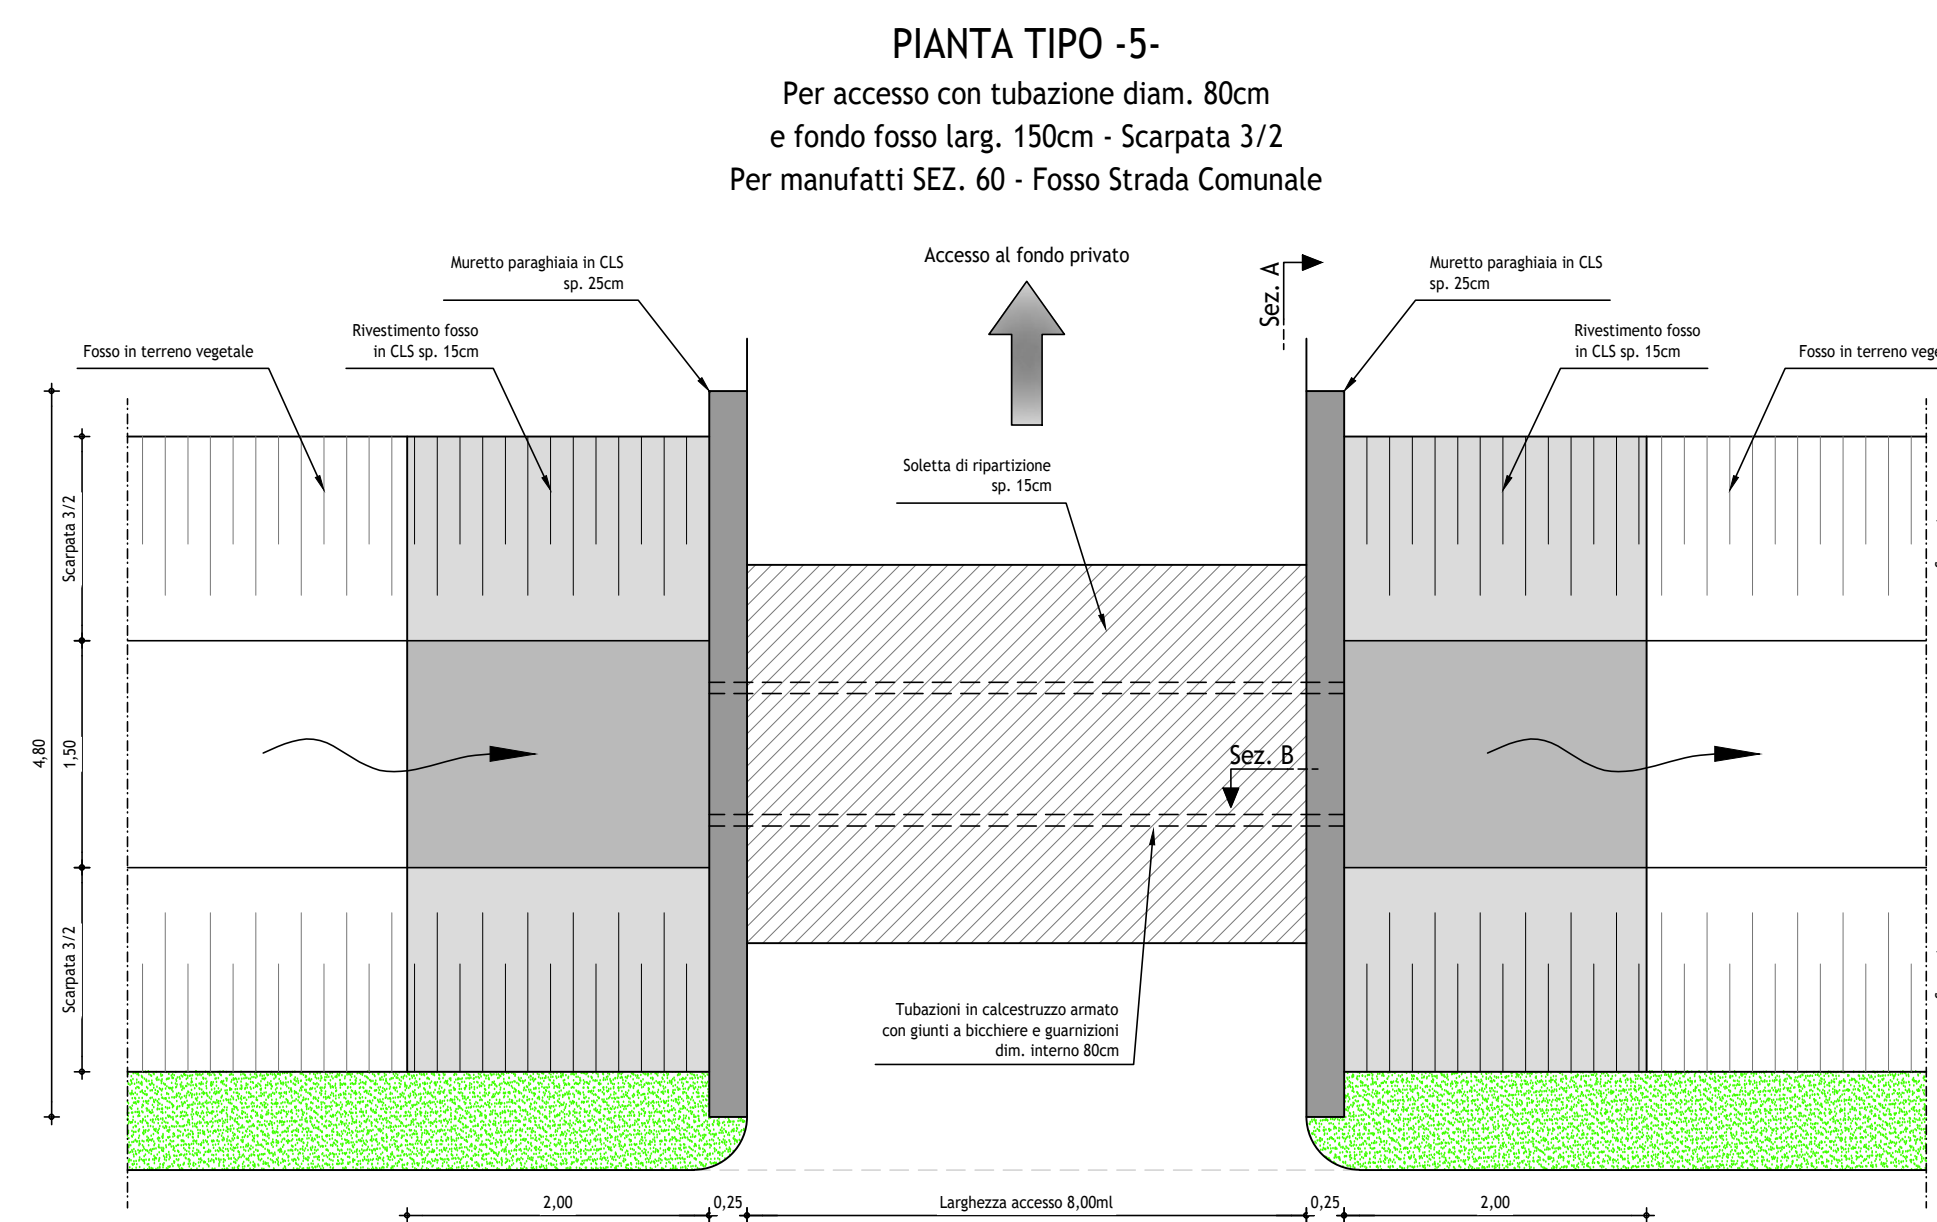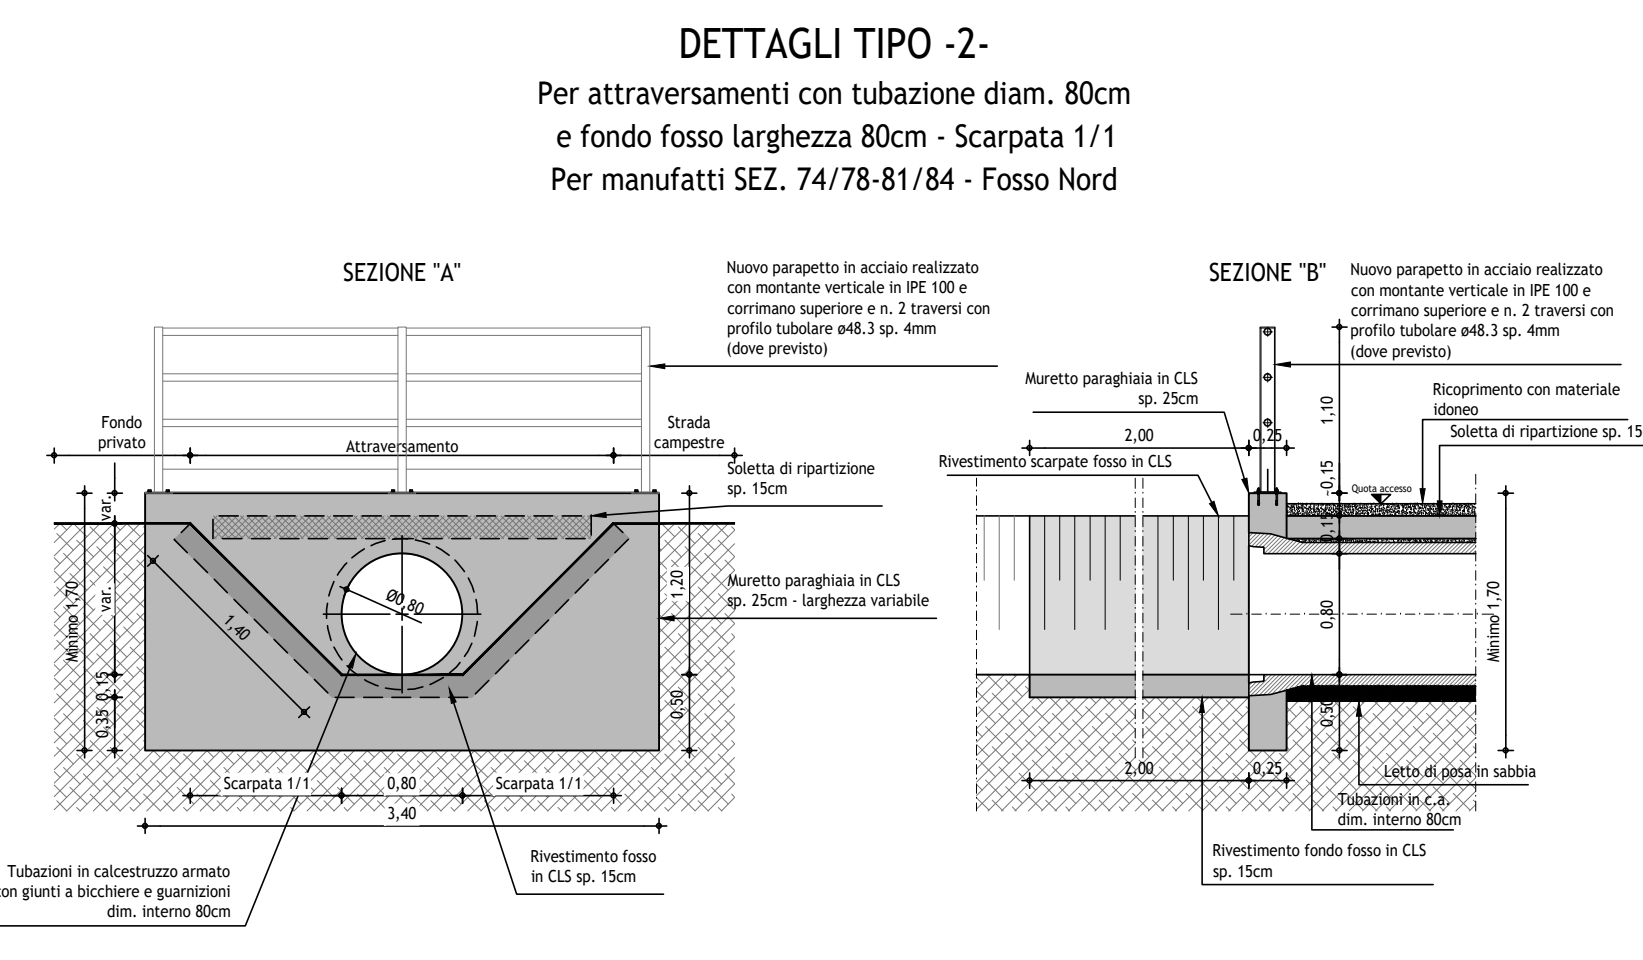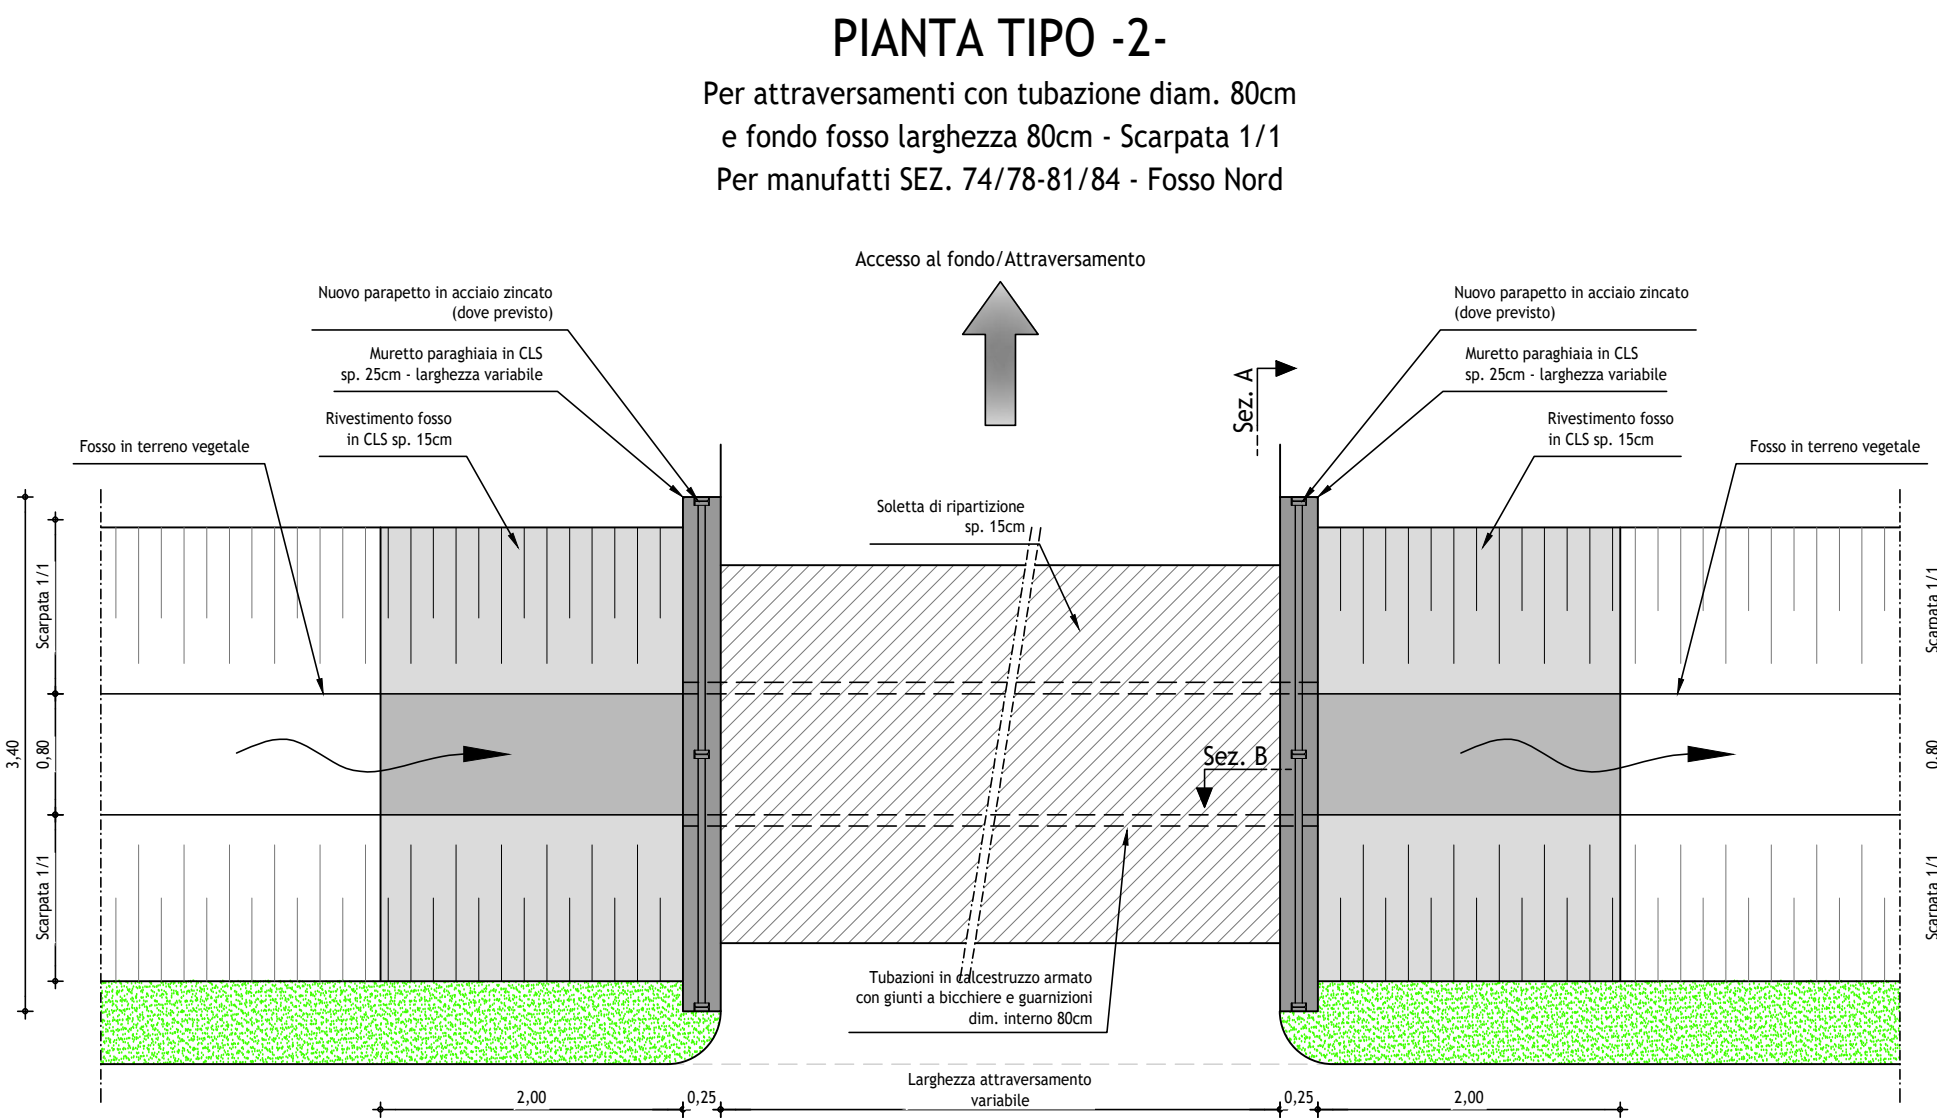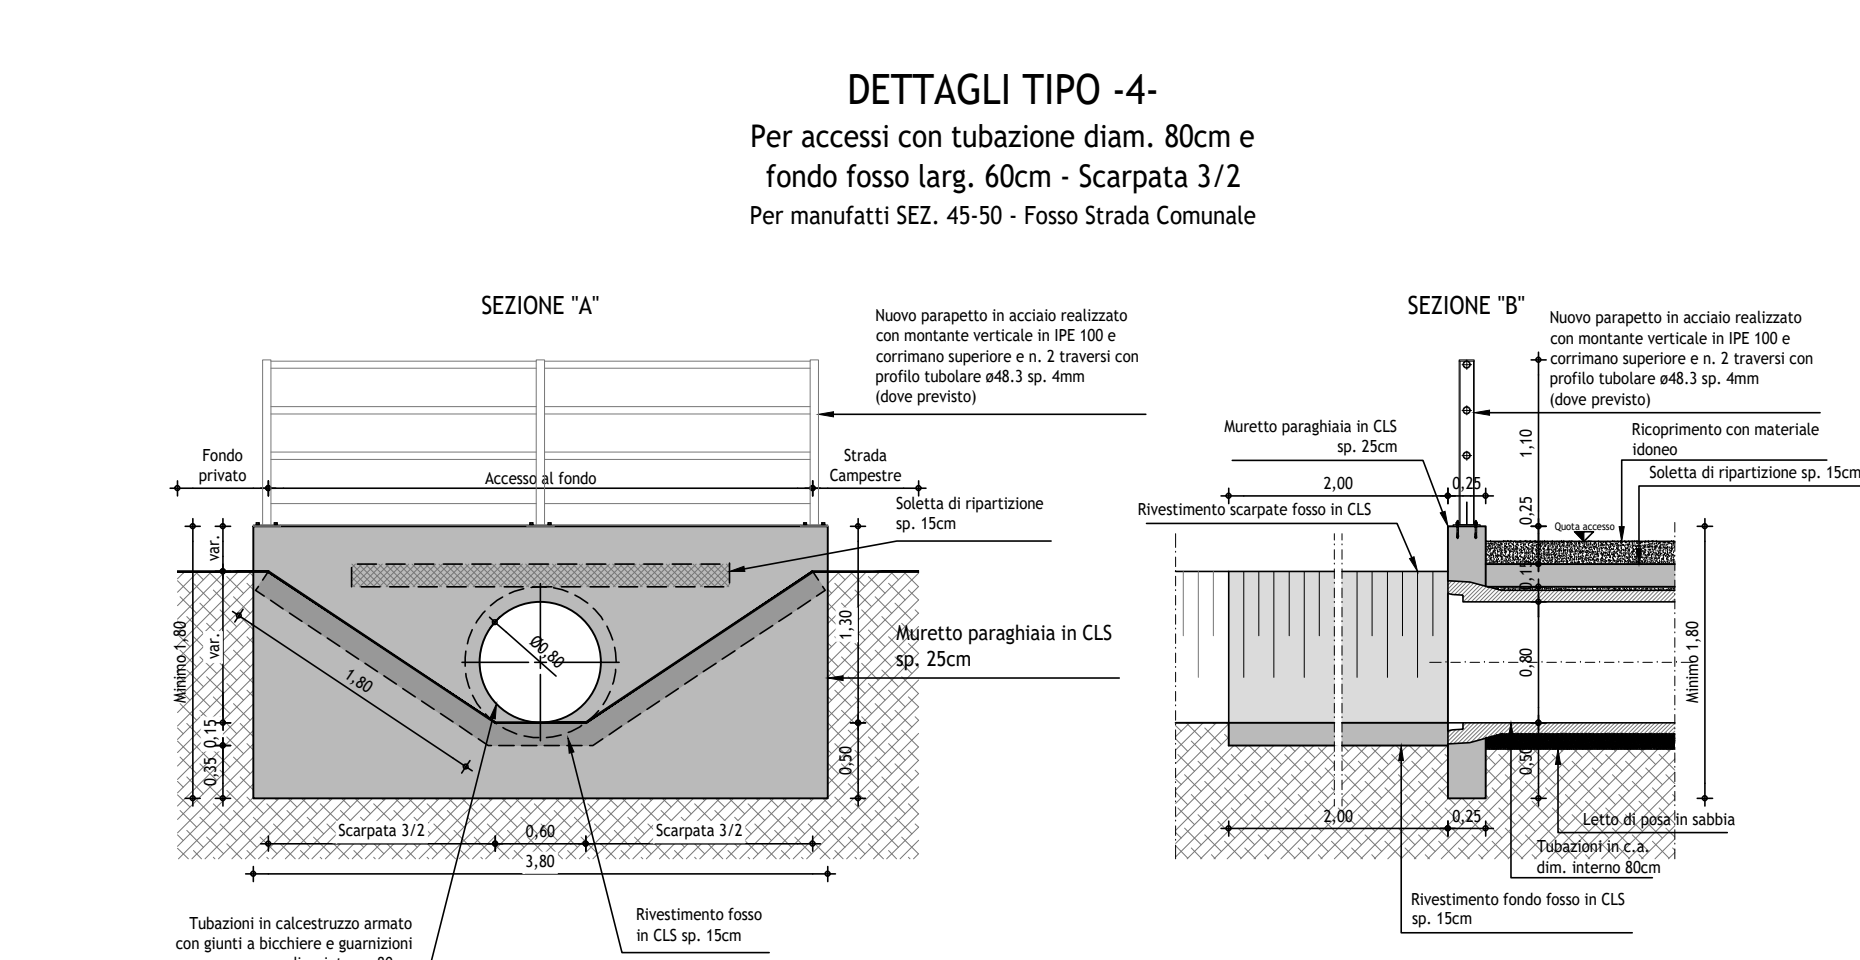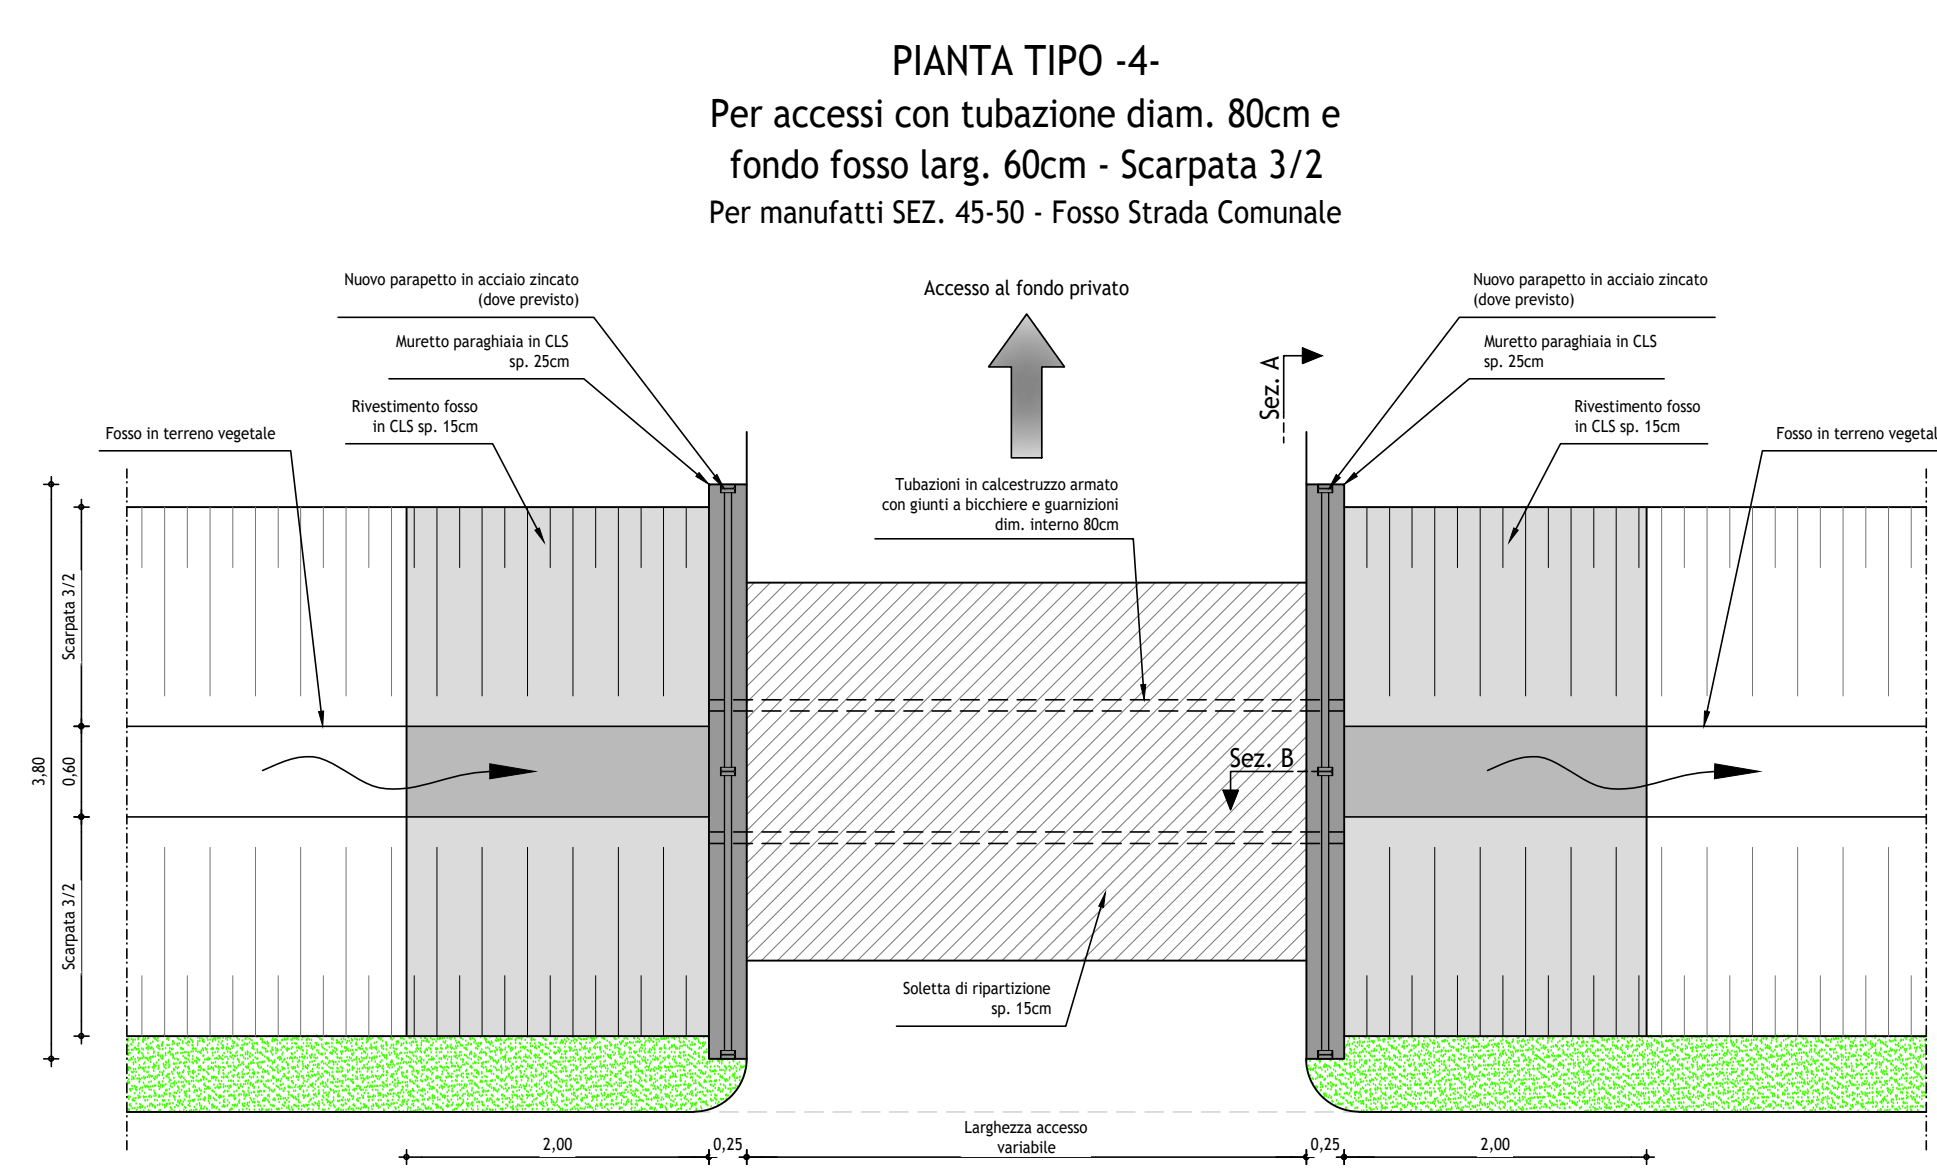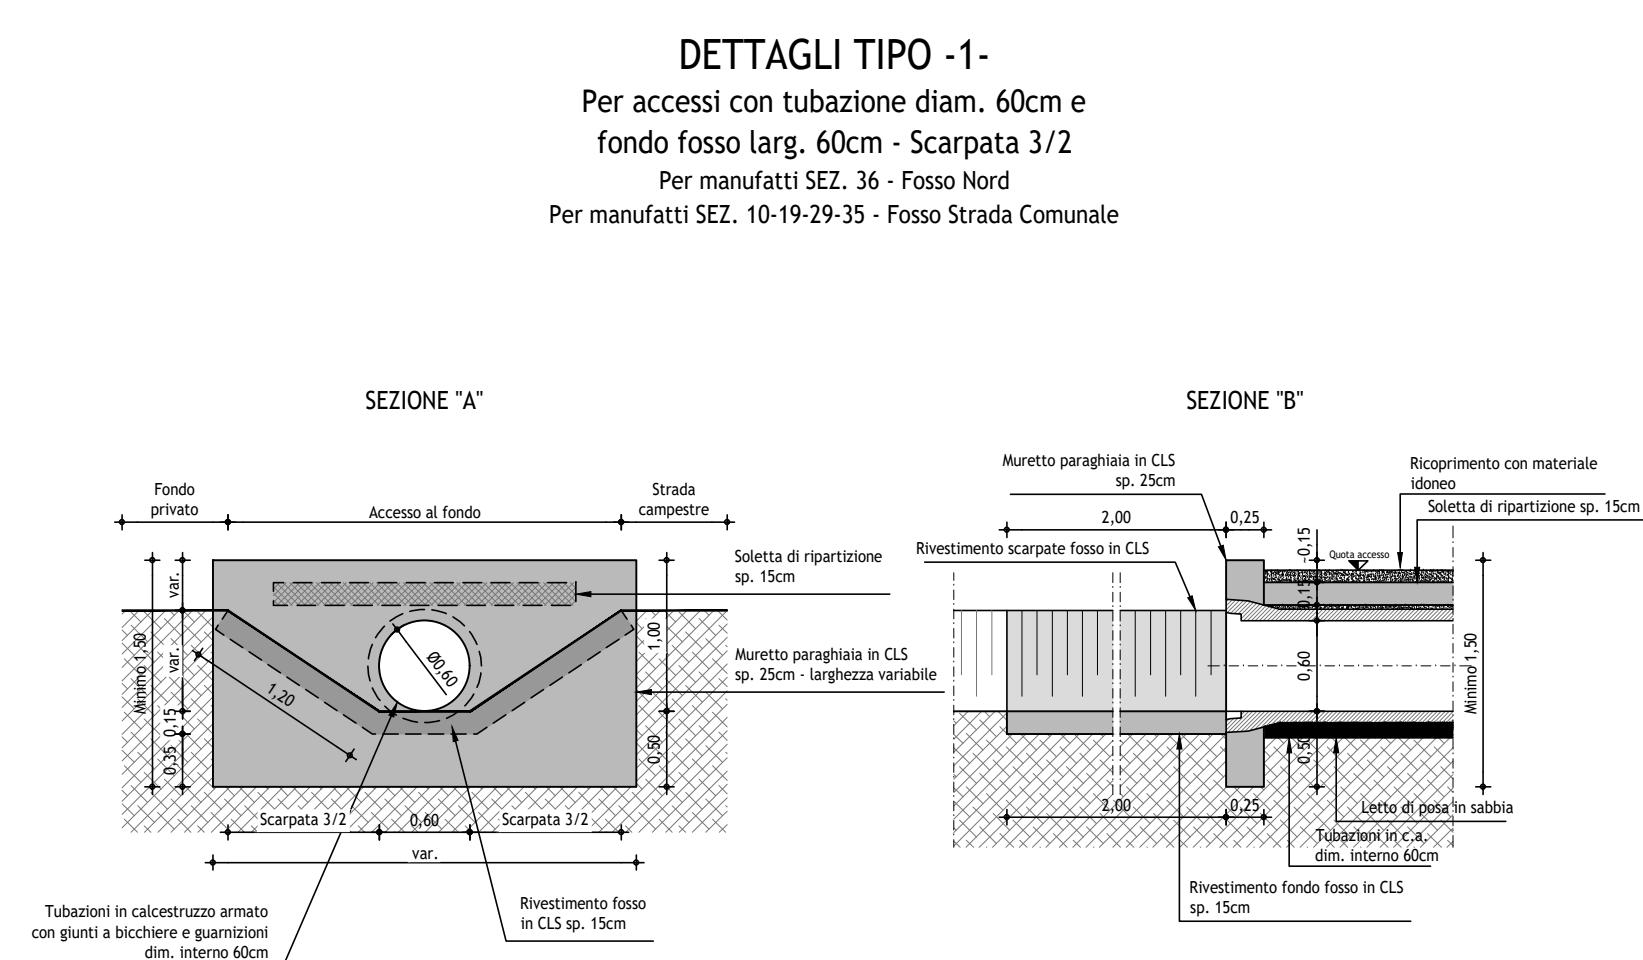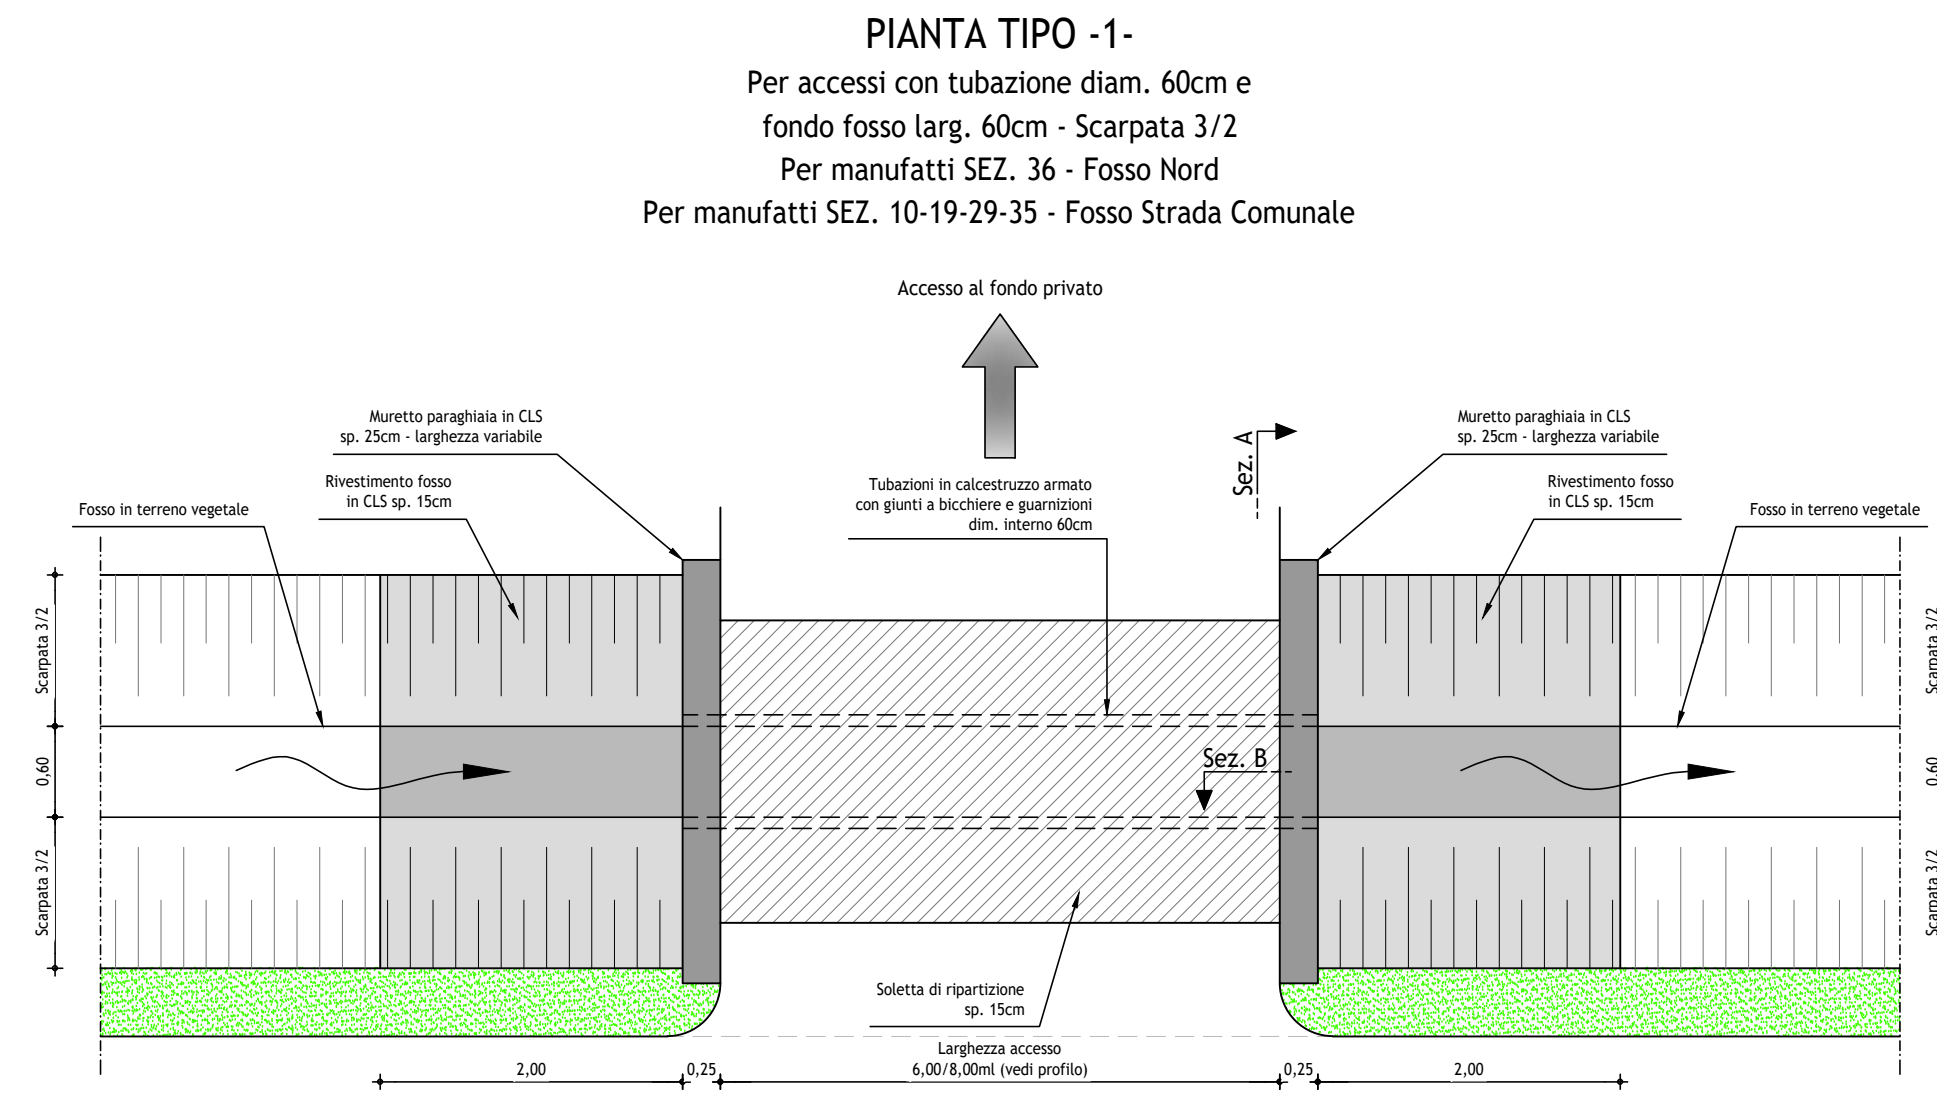

DETTAGLIO ACCESSI E ATTRAVERSAMENTI						
SEZIONE	TIPOLOGIA	DIAM. TUBO	LARG. FONDO FOSSO	SCARPATA	ALTEZZA MURO PARAGHIAIA	LARGHEZZA MURO PARAGHIAIA
TERNA - FOSSO NORD						
SEZ. 36	TIPO 1	Accesso	60cm	60cm	3 su 2	150cm
SEZ. 74-78	TIPO 2	Tombinamento	80cm	80cm	1 su 1	170cm
SEZ. 81-84	TIPO 2	Attraversamento	80cm	80cm	1 su 1	170cm
SEZ. 106-108	TIPO 3	Attraversamento	80cm	80cm	1 su 1	210cm
TERNA - FOSSO STRADA COMUNALE						
10	TIPO 1	Accesso	60cm	60cm	3 su 2	150cm
19	TIPO 1	Accesso	60cm	60cm	3 su 2	150cm
29	TIPO 1	Accesso	60cm	60cm	3 su 2	150cm
35	TIPO 1	Accesso	60cm	60cm	3 su 2	150cm
45	TIPO 4	Ingr. Terna	80cm	60cm	3 su 2	180cm
50	TIPO 4	Accesso	80cm	60cm	3 su 2	180cm
60	TIPO 5	Accesso	80cm	150cm	3 su 2	170cm

PIANTA DI PROGETTO

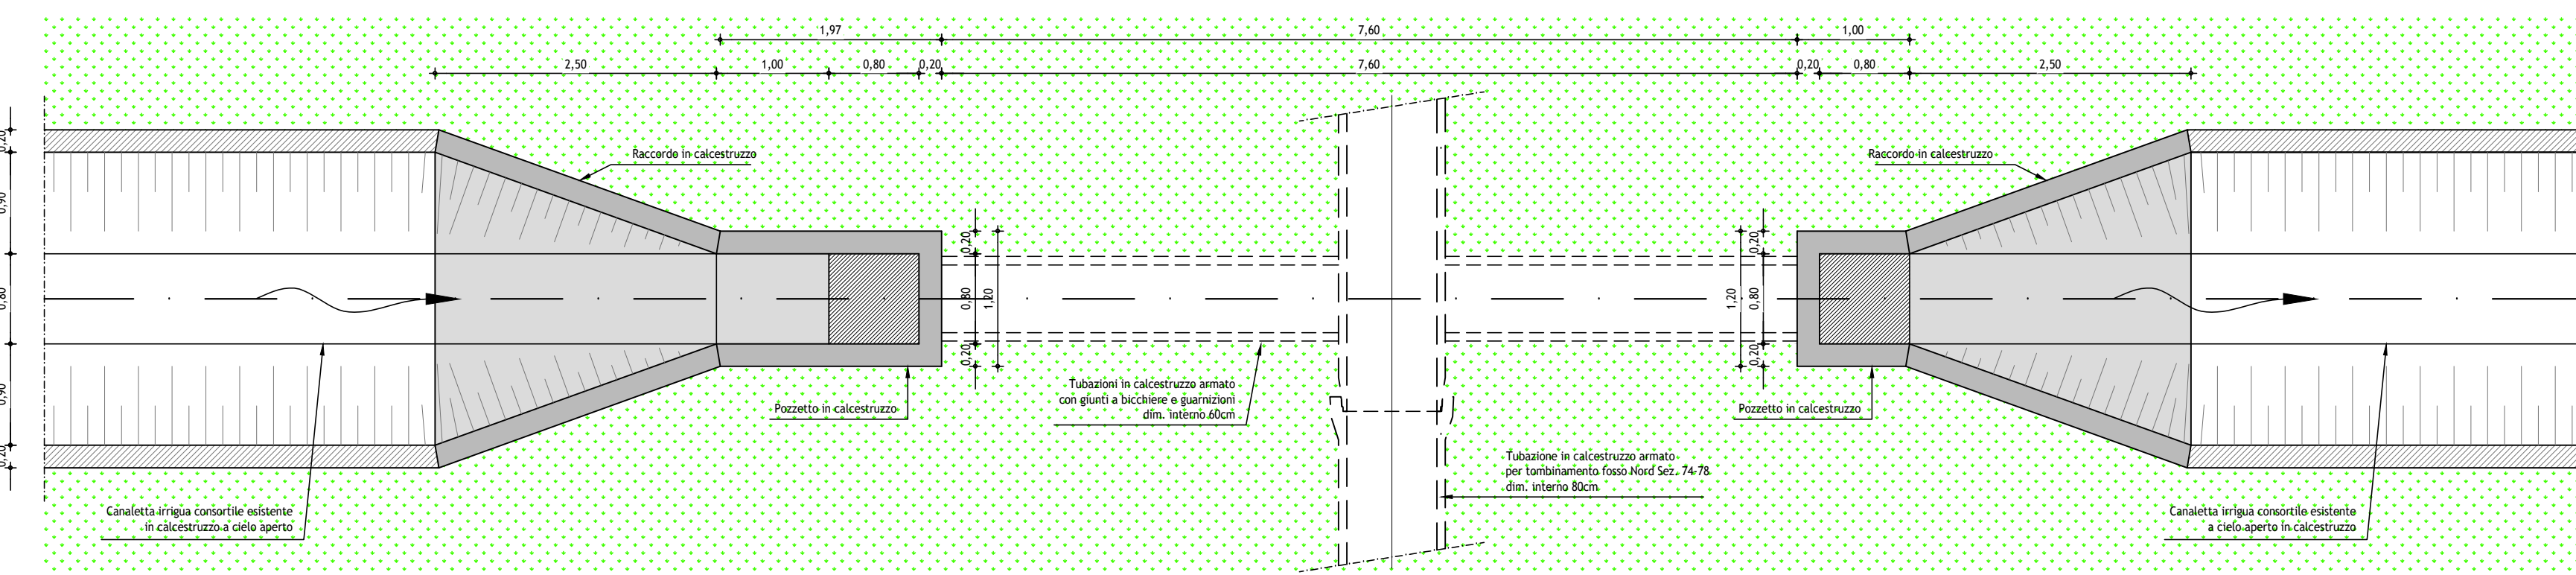

SEZIONE TIPO A-A

