

**PROGETTO DI FATTIBILITA' TECNICA
ED ECONOMICA**


ACCORDO DI PROGRAMMA TRA:

- TERNA RETE ITALIA SPA
- CONSORZIO DI BONIFICA PIANURA FRIULANA
- COMUNE DI SANTA MARIA LA LONGA
- COMUNE DI PAVIA DI UDINE

IN MERITO AI "LAVORI DI MESSA IN SICUREZZA IDRAULICA NEI
COMUNI DI SANTA MARIA LA LONGA E PAVIA DI UDINE"
FOSSO NORD AREA "TERNA", FOSSO STRADA COMUNALE SANTO
STEFANO UDINESE - PERSEREANO E 1° TRATTA FOSSO DI
PERSEREANO

T6.1b
Planimetria catastale in scala 1:2000 - Espropri e servitù (1125 -
Zona Stazione Terna Fosso strada comunale)

C.U.P. IS3H2000310007	IL PROGETTISTA ING. MICHELE CICUTTI						
COMMESSA 1125							
EMISSIONE 03/07/2020	1° AGG.	2° AGG.	3° AGG.	4° AGG.	5° AGG.	6° AGG.	7° AGG.
REDATTORE M.C.	VERIFICATORE	VALIDATORE	R.U.P.				
DOCUMENTO RISERVATO CON DIVIETO PER CHIUNQUE DI RIPRODURLO E/O RENDERLO NOTO A TERZI SENZA AUTORIZZAZIONE							

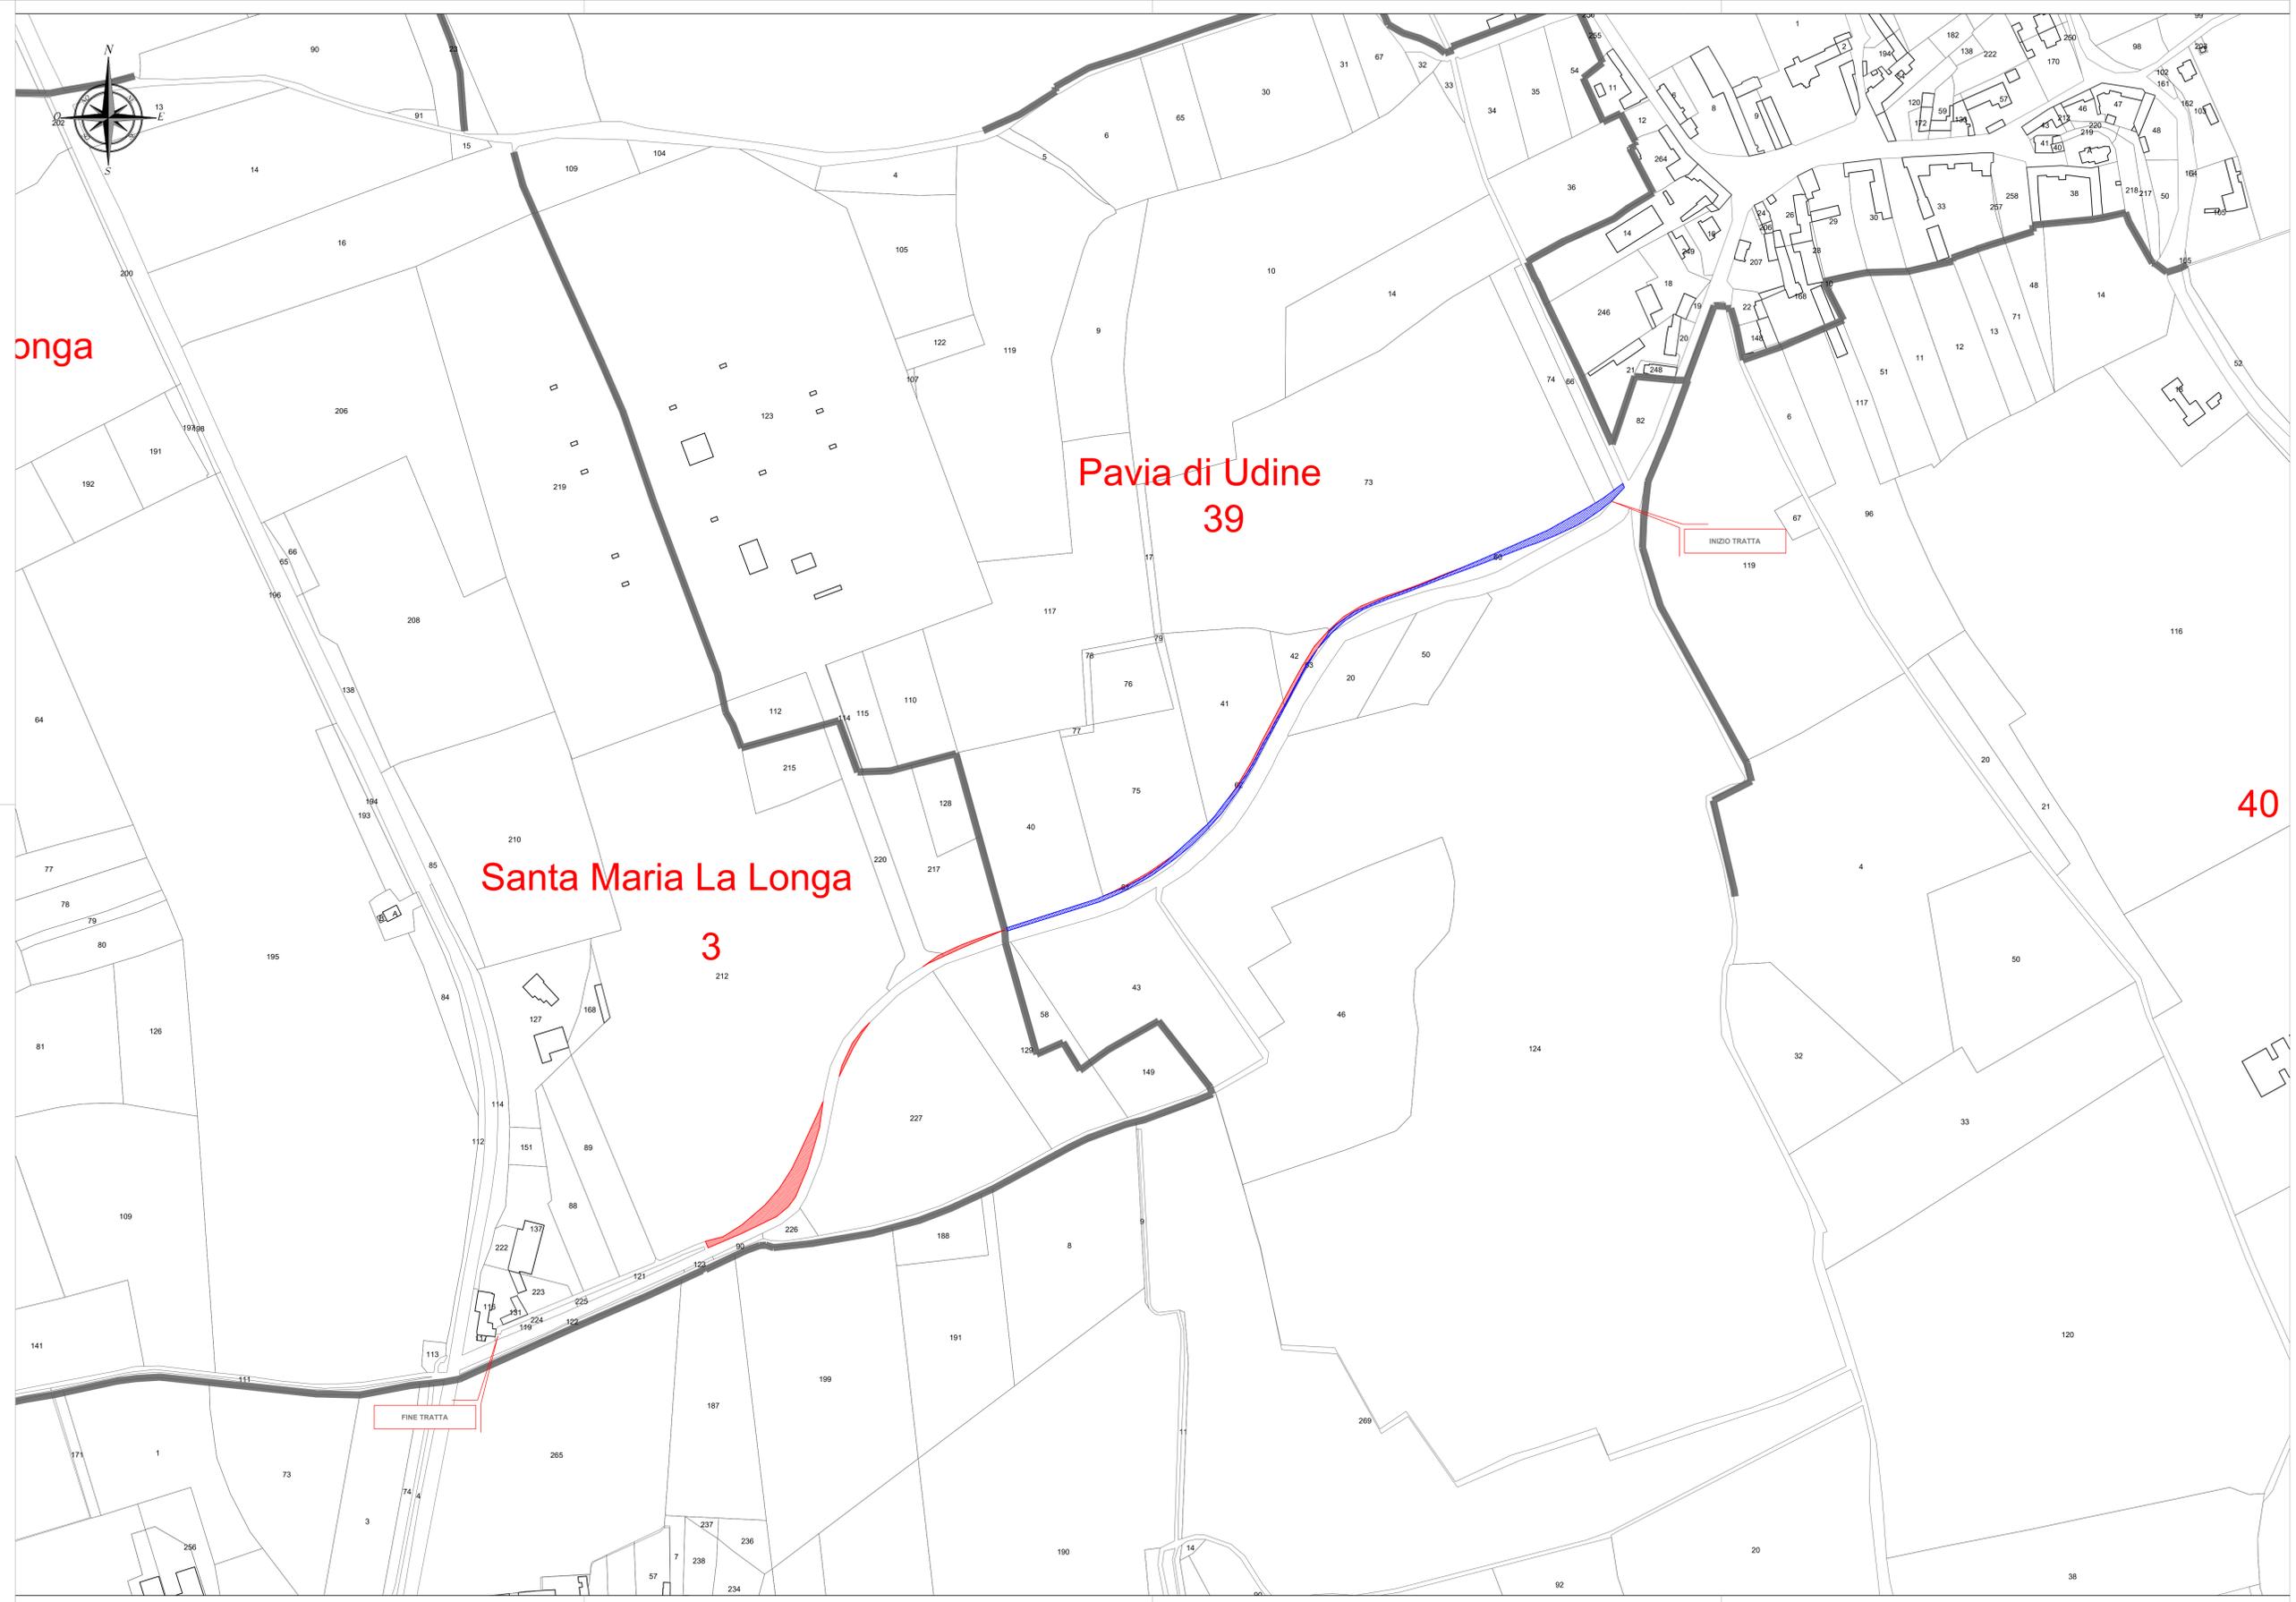

LEGENDA

	AREA SOGGETTA A ESPROPRIO
	AREA PATRIMONIO PUBBLICO