

**PROGETTO DI FATTIBILITA' TECNICA
ED ECONOMICA**

ACCORDO DI PROGRAMMA TRA:

- TERNA RETE ITALIA SPA
- CONSORZIO DI BONIFICA PIANURA FRIULANA
- COMUNE DI SANTA MARIA LA LONGA
- COMUNE DI PAVIA DI UDINE

IN MERITO AI "LAVORI DI MESSA IN SICUREZZA IDRAULICA NEI
COMUNI DI SANTA MARIA LA LONGA E PAVIA DI UDINE"
FOSSO NORD AREA "TERNA", FOSSO STRADA COMUNALE SANTO
STEFANO UDINESE - PERSEREANO E 1° TRATTA FOSSO DI
PERSEREANO

T6.2a
Planimetria catastale in scala 1:2000 - Occupazione
Temporanea (1125 - Zona Stazione Terna Fosso Nord)


C.U.P.
I53H20000310007

IL PROGETTISTA
ING. MICHELE CICUTTI

COMMESSA
1125

EMISSIONE	1° AGG.	2° AGG.	3° AGG.	4° AGG.	5° AGG.	6° AGG.	7° AGG.
03/07/2020							
REDATTORE	VERIFICATORE	VALIDATORE	R.U.P.				
M.C.							

DOCUMENTO RISERVATO CON DIVIETO PER CHIUNQUE DI RIPRODURLO O RENDERSI NOTO A TERZI SENZA AUTORIZZAZIONE

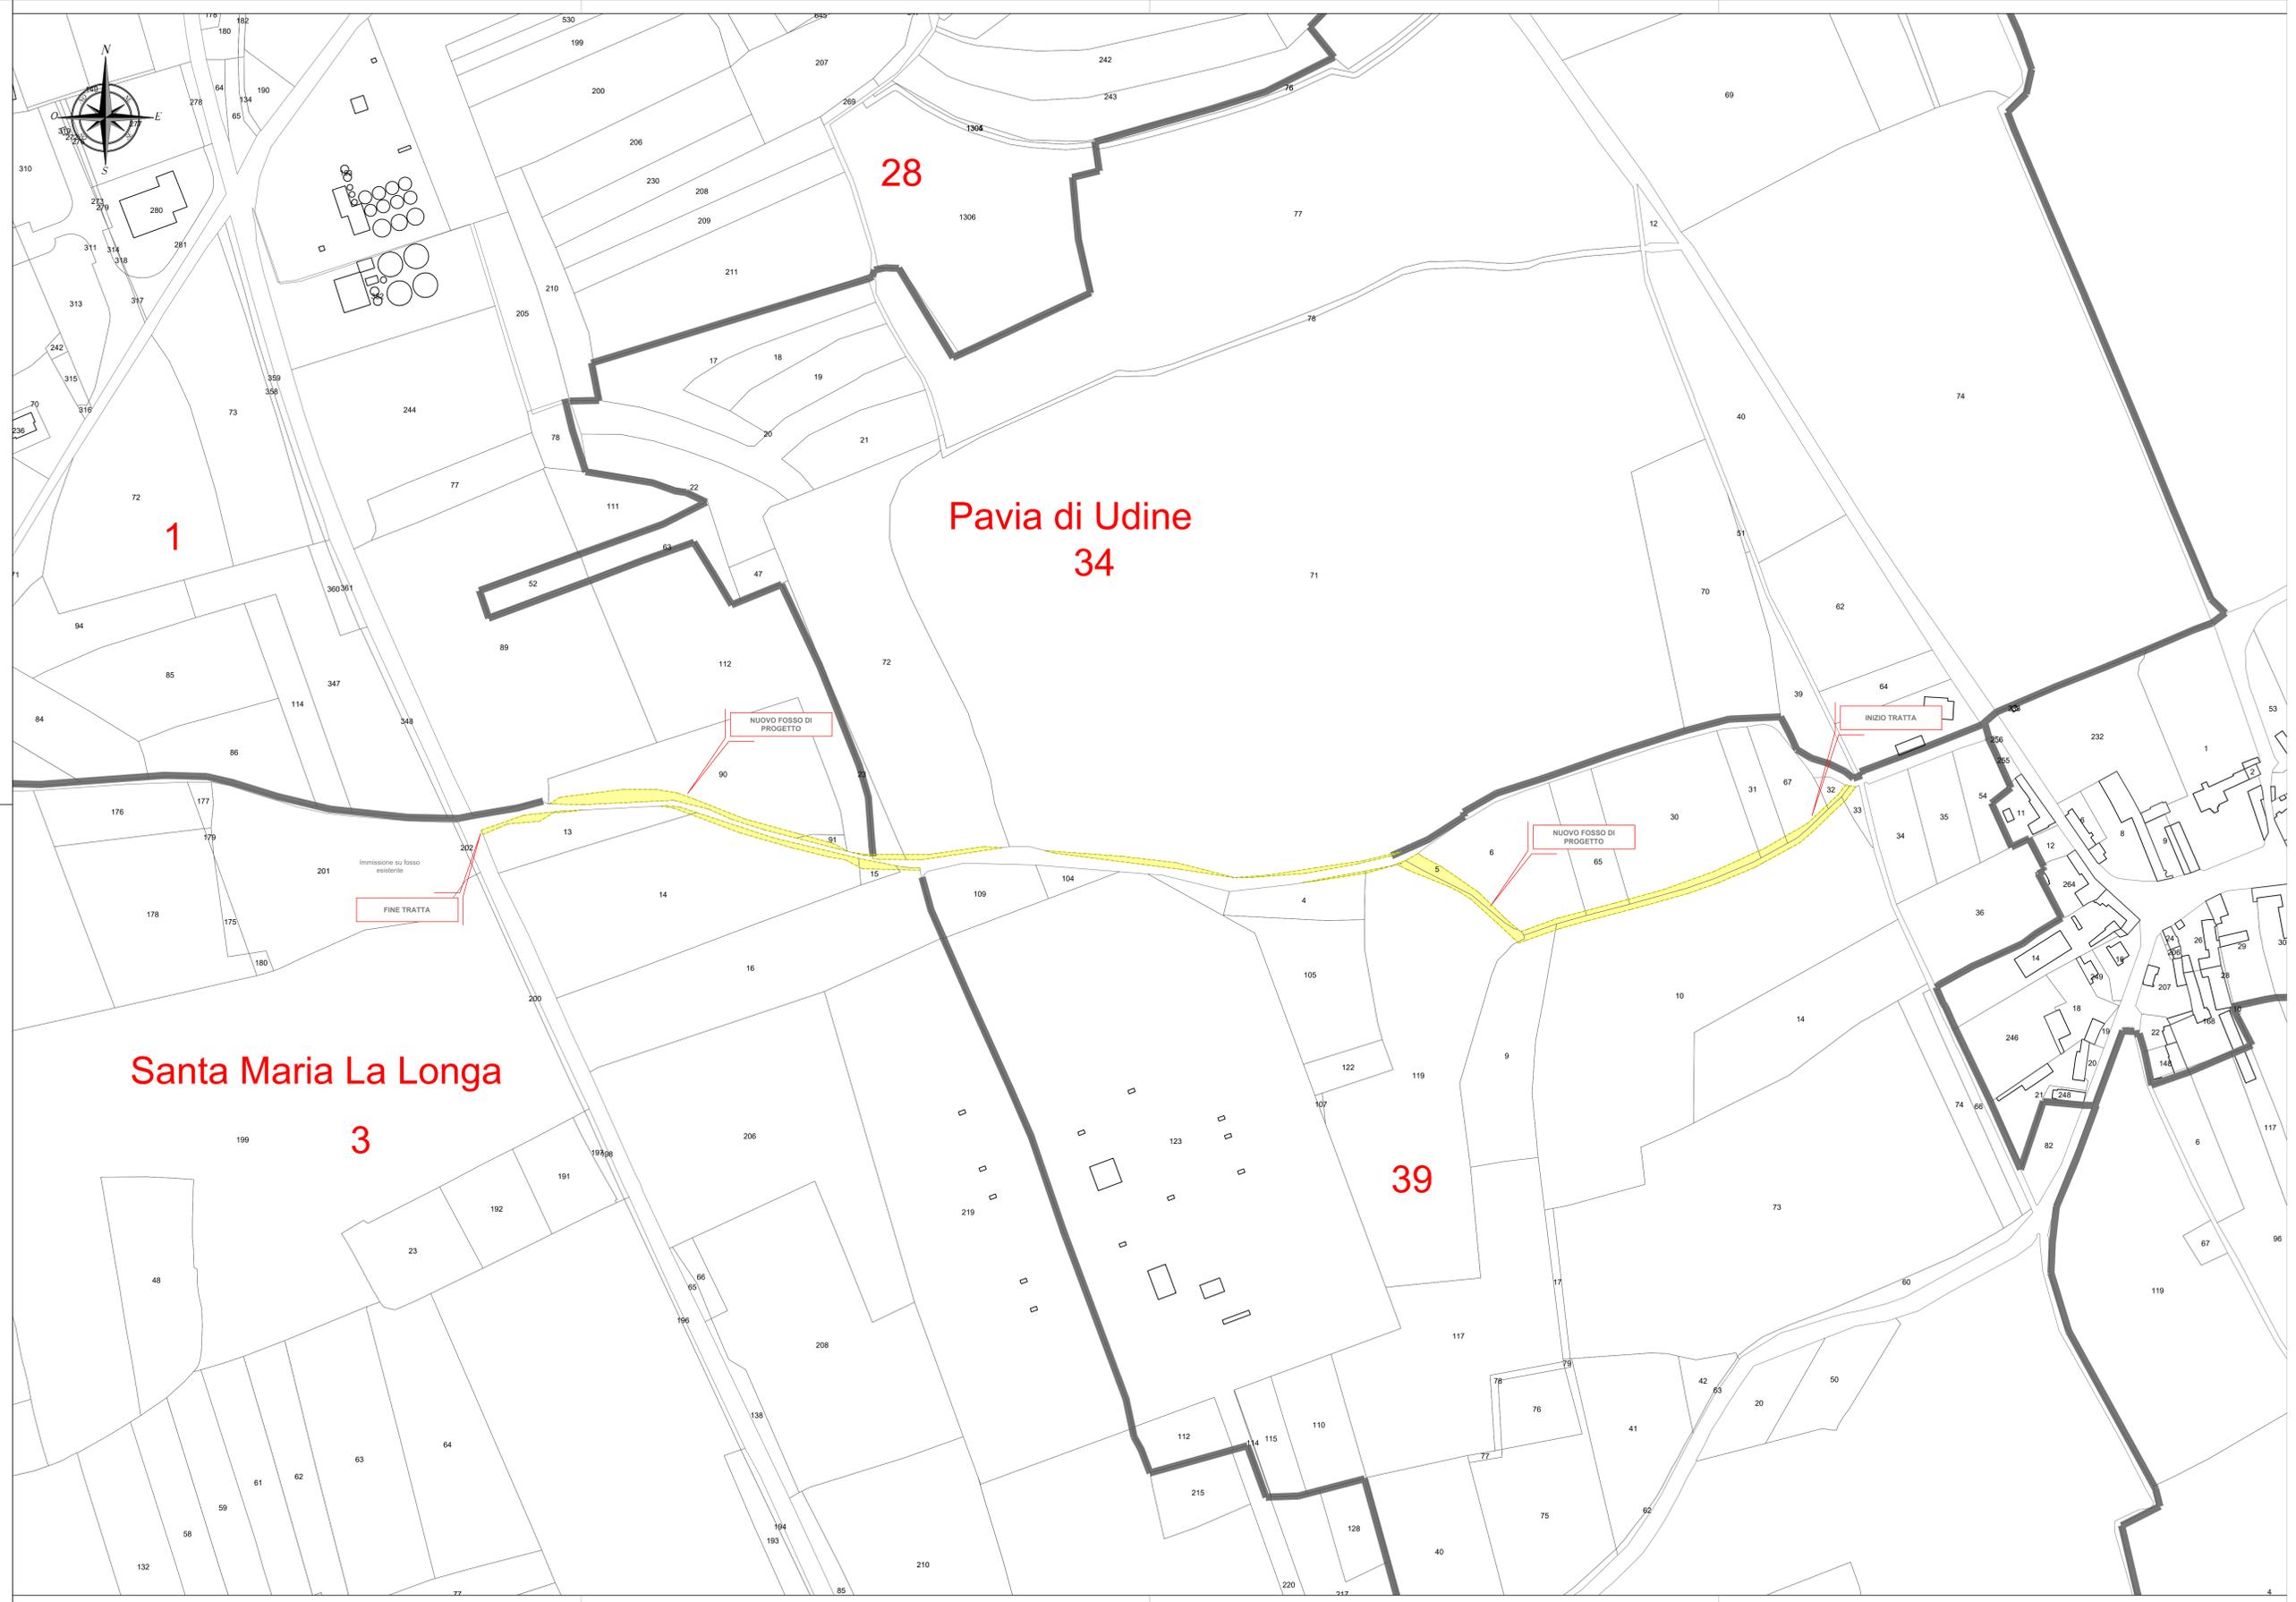

LEGENDA

 AREA SOGGETTA AD
OCCUPAZIONE TEMPORANEA