

In comune di Pavia di Udine
ZONA OMOGENEA D2 - SOTTOZONA D2b
SUB-COMPARTO D2b1

PIANO ATTUATIVO COMUNALE

GRIULIS

Stato di fatto, 1

ESTRATTI

Planimetrie, scala 1 : 2.000 e 1:5.000

Proponente:
IMMOBILIARE GEMONESE Spa
GEMONA DEL FRIULI UD

Redazione:
ARCHIUR Srl UDINE


Collaborazione:
BUILDING s.a.s. UDINE

Pac. perimetro


Foto aerea - scala 1:5.000



CTRN - scala 1:5.000

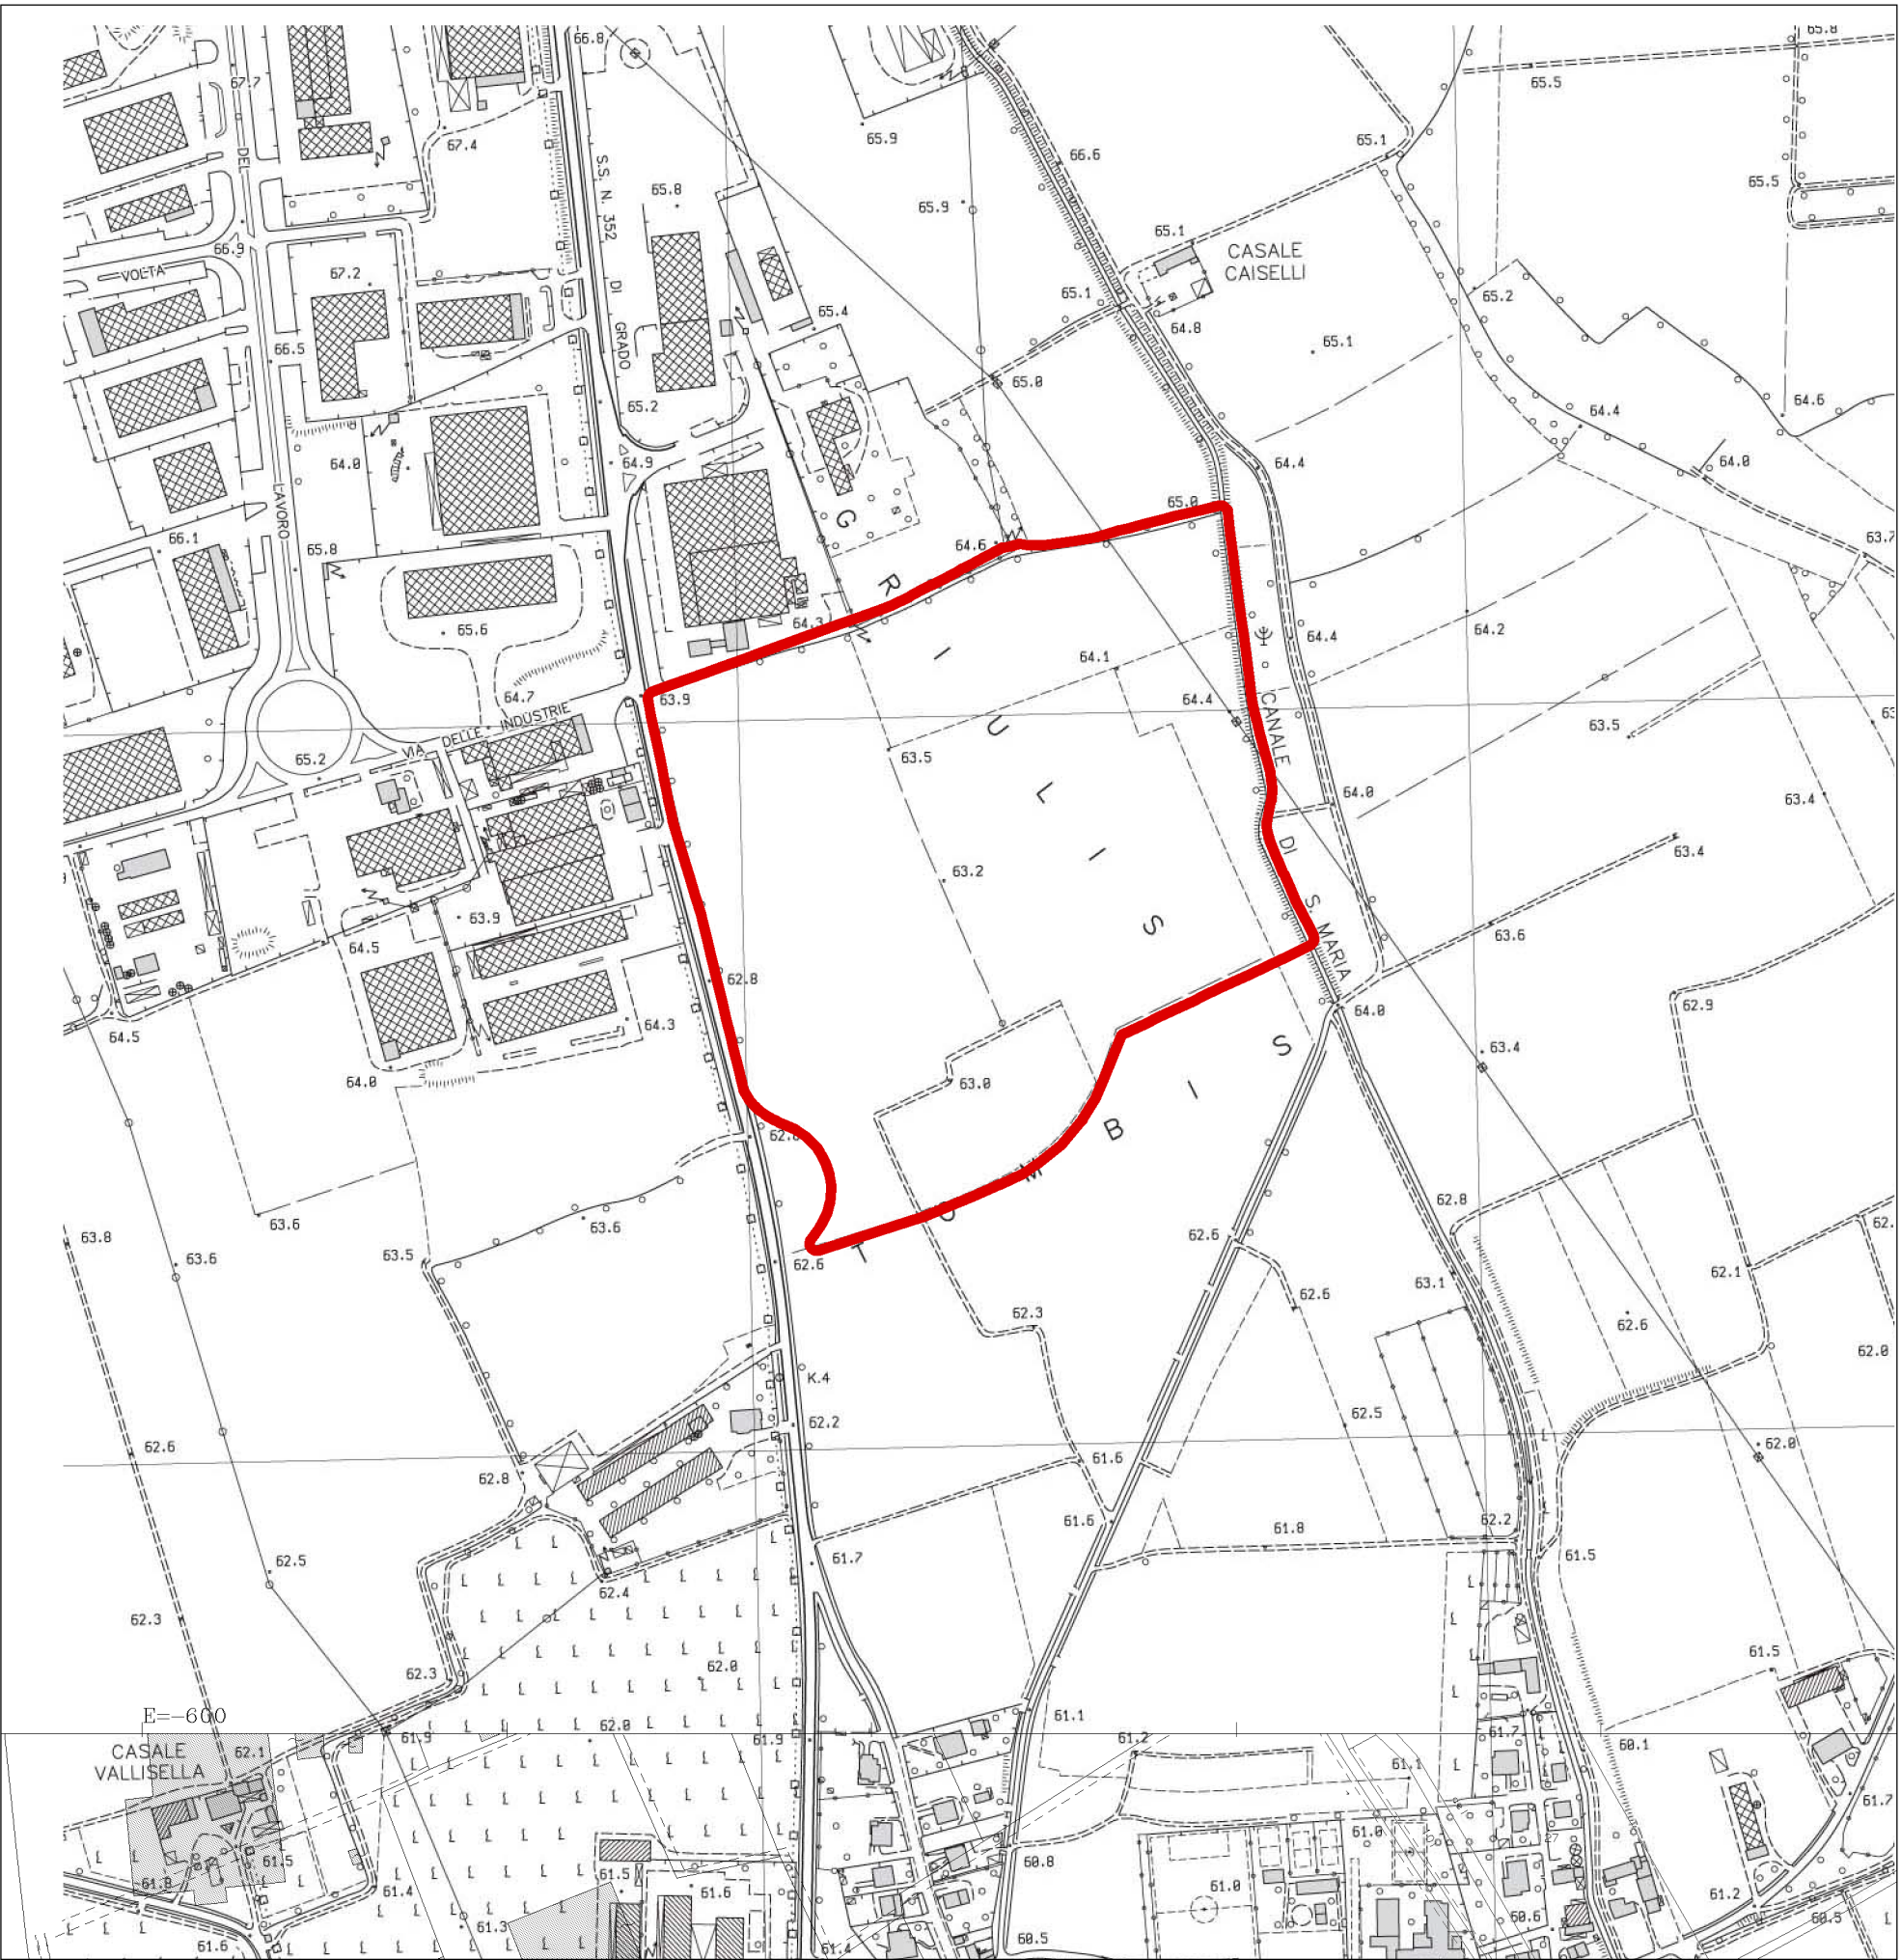

PRGC var. 46 ZONIZZAZIONE - Tav. 3 CORTELLO - estratto - scala 1:2.000

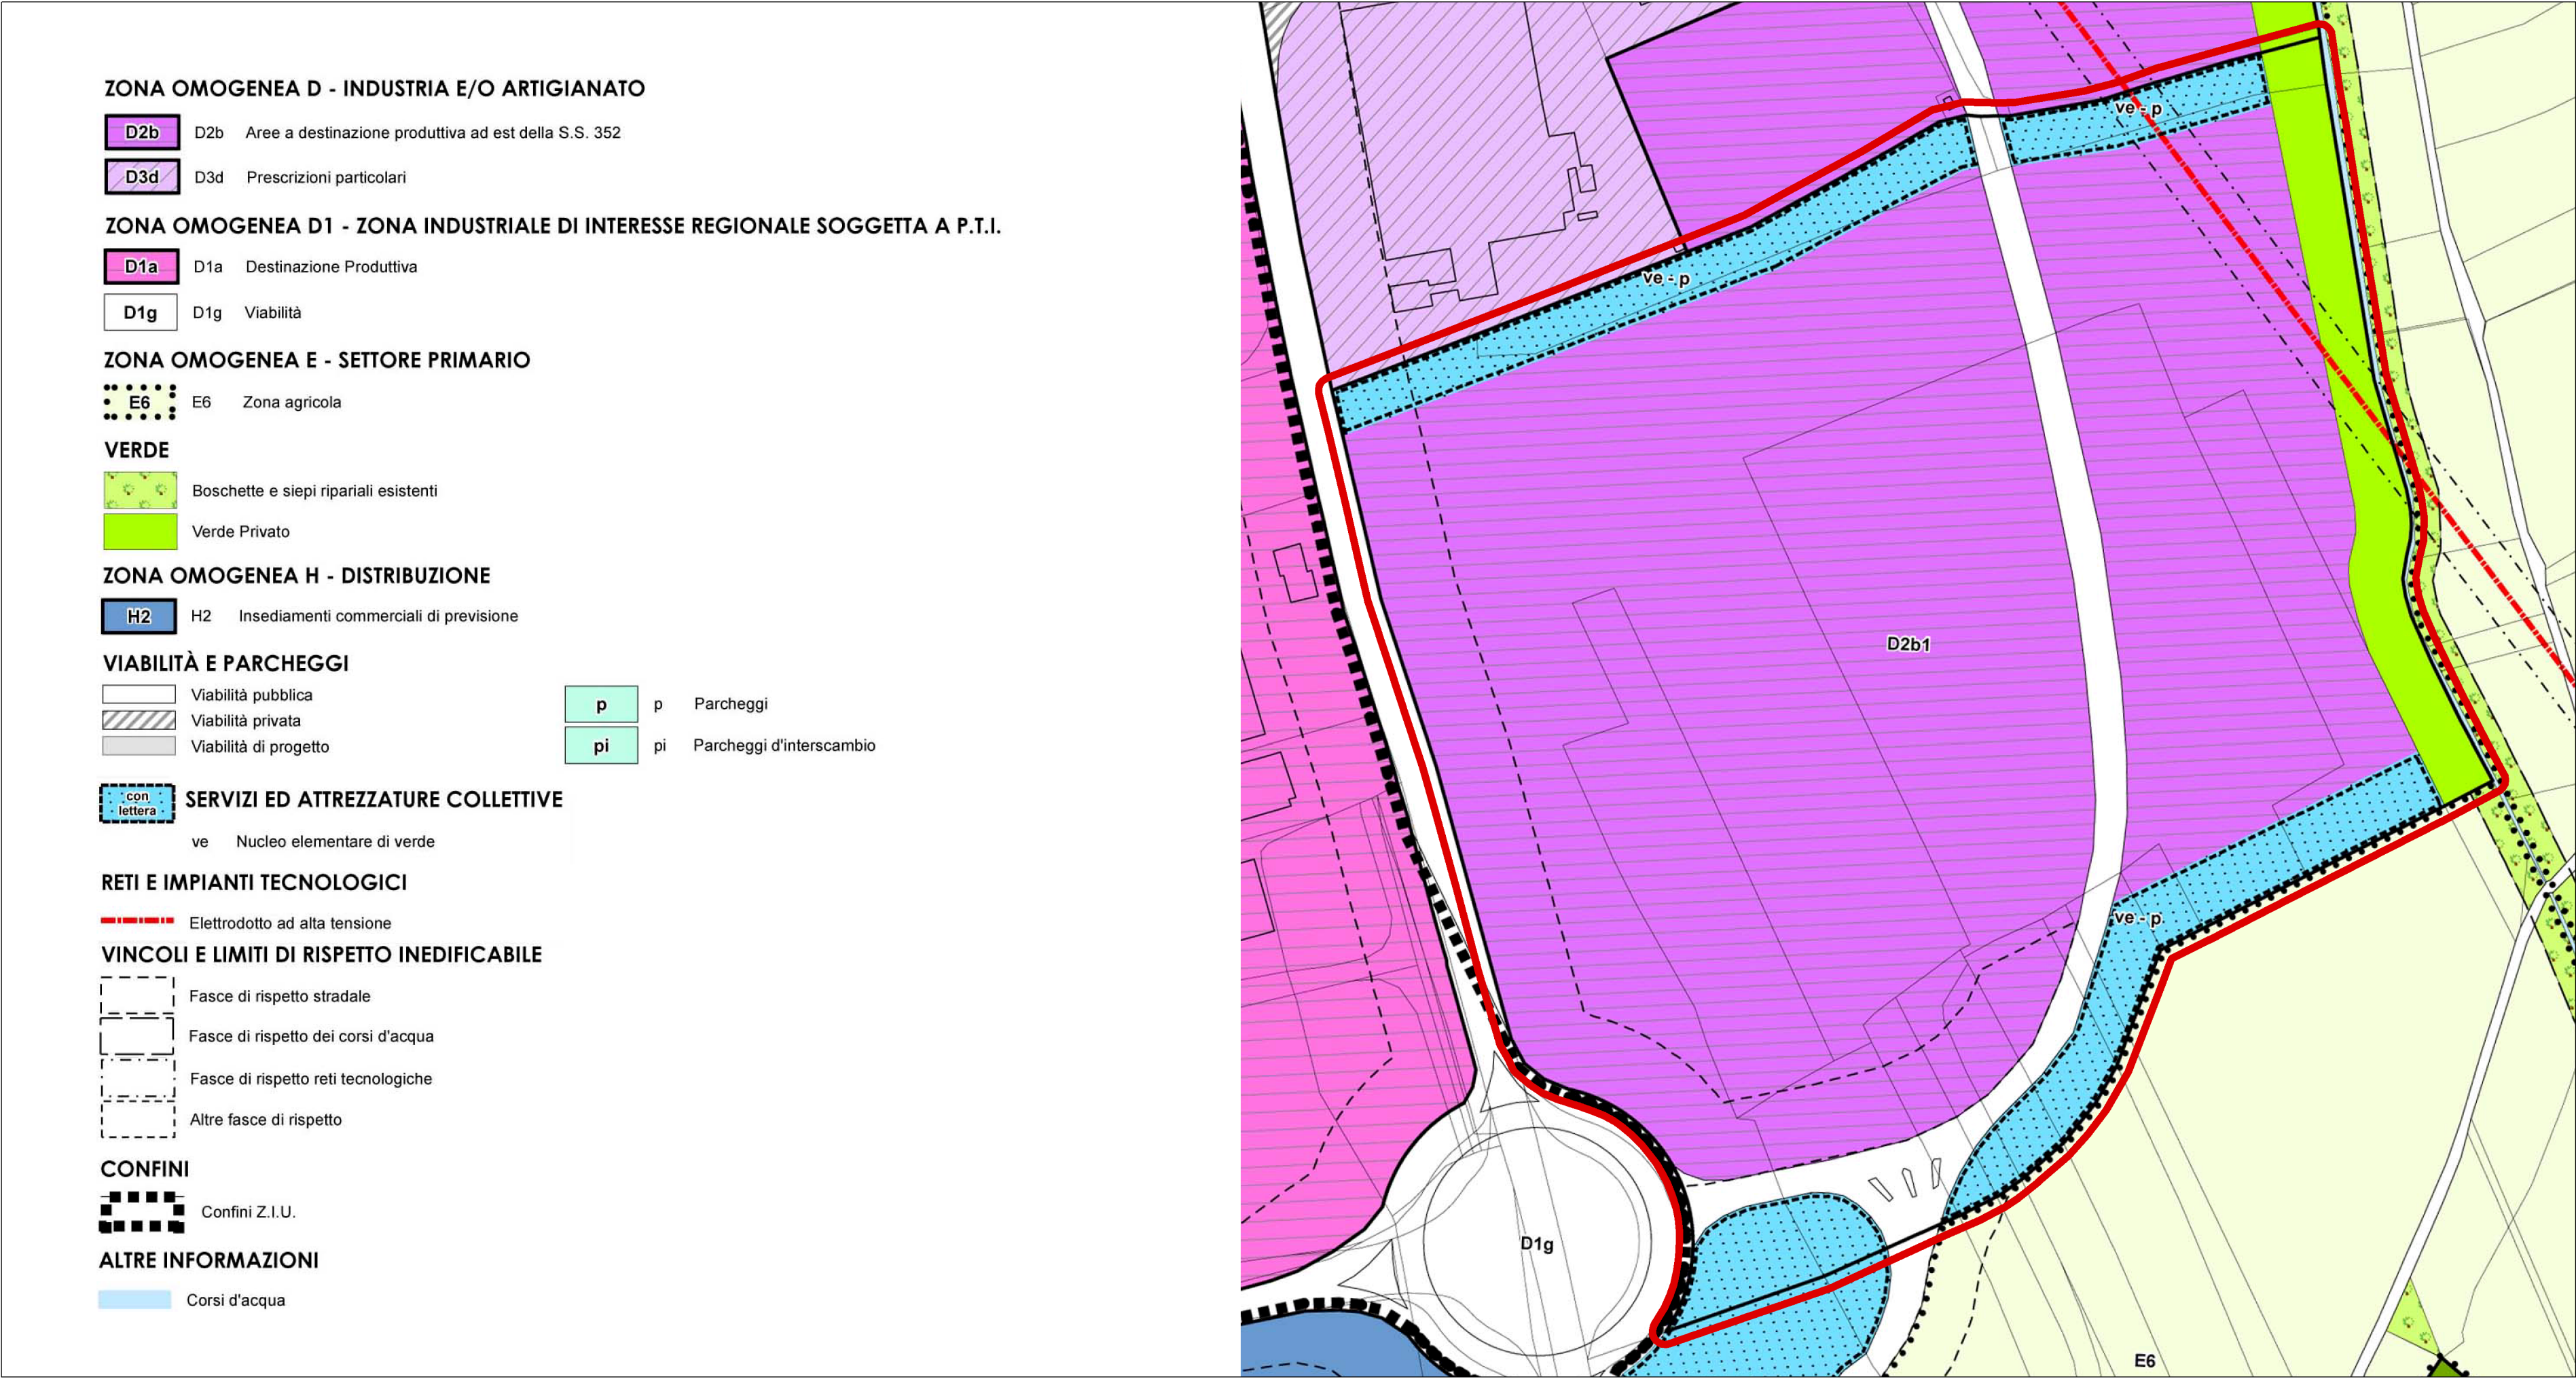

Mappa catastale - estratto - scala 1:2.000

