

In comune di Pavia di Udine
 ZONA OMOGENEA D2 - SOTTOZONA D2b
 SUB-COMPARTO D2b1

PIANO ATTUATIVO COMUNALE

GRIULIS

Previsione, 4

ZONIZZAZIONE

Planimetria, scala 1 : 1.000


Proponente:
 IMMOBILIARE GEMONESE Spa
 GEMONA DEL FRIULI UD

Redazione:
 ARCHIUR Srl UDINE

Collaborazione:
 BUILDING s.a.s. UDINE

- +++++ PAC, perimetro
- Zona D2b1
- ve-p(n) Zona S - ve-p: verde elementare/parcheggi
- ve Zona S - ve: verde elementare
- vp(n) Verde privato
- Viabilità prevista
- Elettrodotto AT
- Area di edificazione, perimetro
- Lotto, perimetro

- Altre indicazioni
- Viabilità esterna al PAC, esistente
 - Viabilità esterna al PAC, prevista
 - Acqua

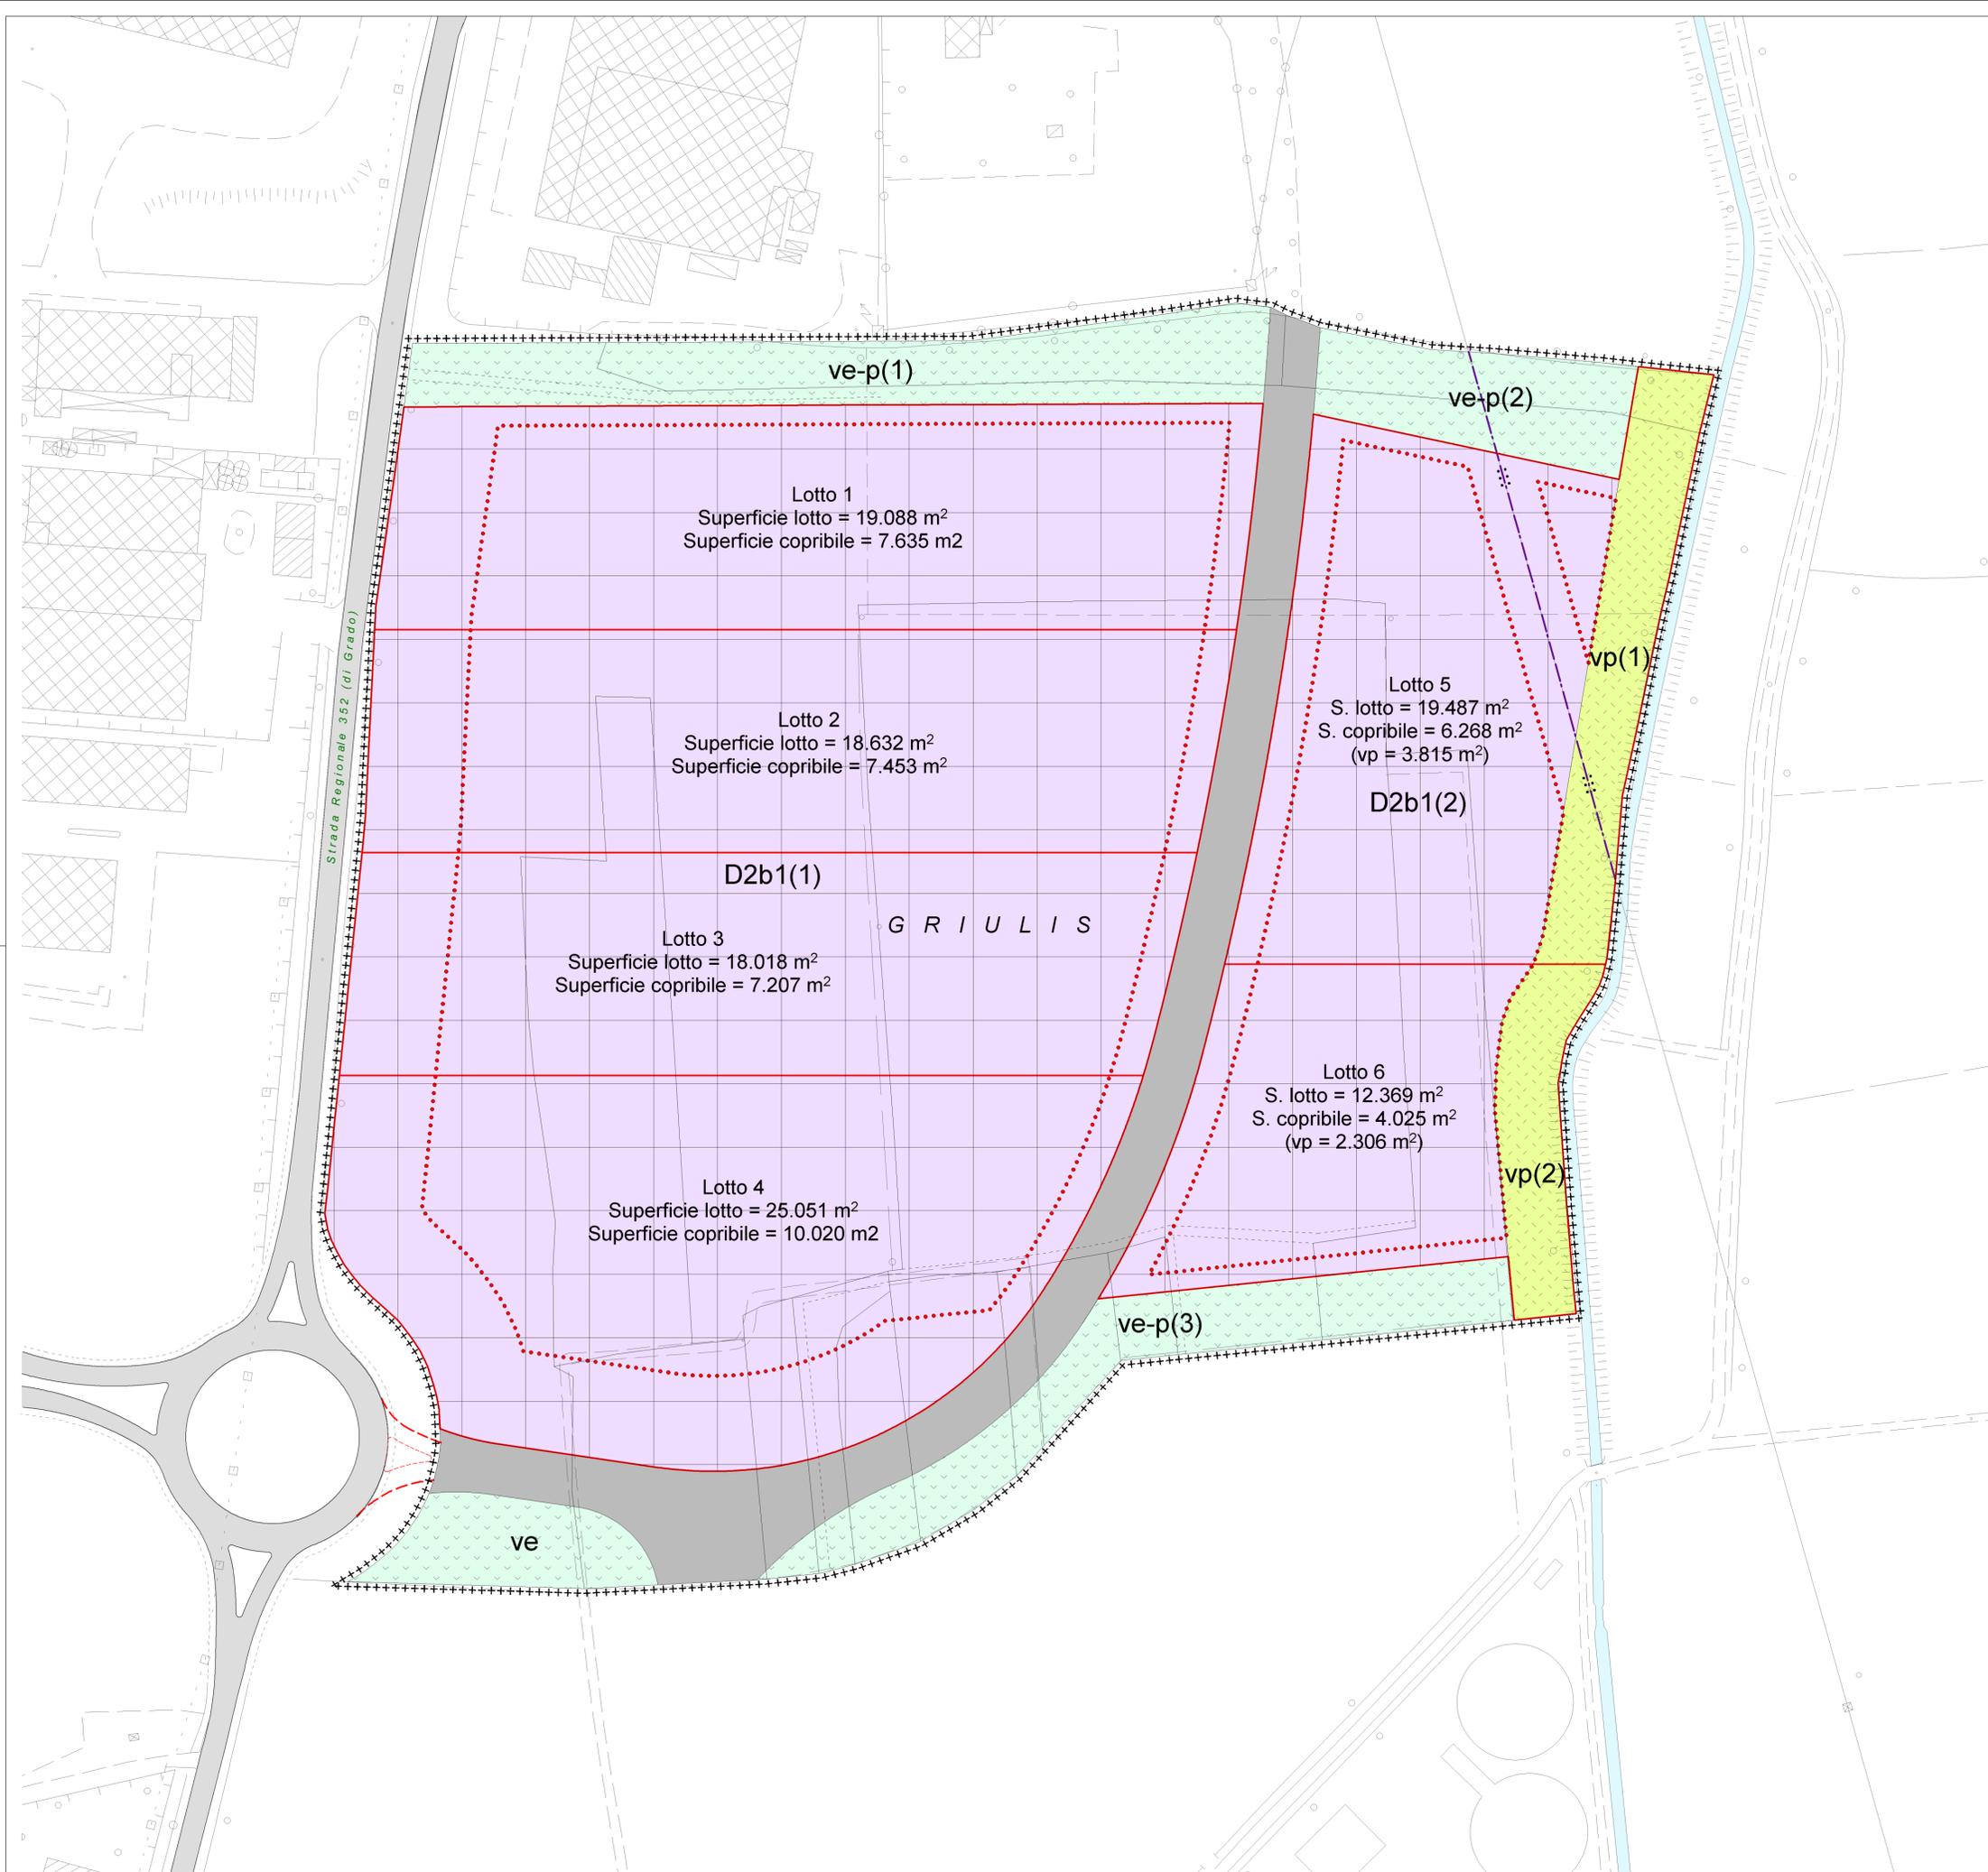

PAC - superfici

Zona	Superficie (m ²)	Superficie totale (m ²)
D2b1(1)	80.789	106.524
D2b1(2)	25.735	
ve-p(1)	5.958	13.668
ve-p(2)	3.018	
ve-p(3)	4.692	
ve	2.036	2.036
vp(1)	3.815	6.121
vp(2)	2.306	
Viabilità	9.633	9.633
Totale	137.982	137.982

Zona D2b1 - superfici lotti

Lotto (n.)	Superficie (m ²)	Sup. copribile (RC max: 0,40 m ² /m ²) (m ²)
1	19.088	7.635
2	18.632	7.453
3	18.018	7.207
4	25.051	10.020
5	15.671	6.268
6	10.063	4.025
Totale	106.523	42.608