In comune di Pavia di Udine

ZONA OMOGENEA D2 - SOTTOZONA D2b
SUB-COMPARTO D2b1

PIANO ATTUATIVO COMUNALE

GRIULIS

Progetto, **6**

URBANIZZAZIONI

SCHEMA

ACQUEDOTTO - FOGNATURA

Planimetria, scala 1 : 1.000

Proponente:
IMMOBILIARE GEMONESE Spa
GEMONA DEL FRIULI UD

Redazione:
ARCHIUR Srl UDINE

Collaborazione:
BUILDING s.a.s. UDINE

ACQUEDOTTO
- Tubature acqua potabile (DN 50)
- Pozzetti con coperchio, acqua potabile

FOGNATURA ACQUE METEORICHE
- Tubature acque meteoriche viabilità (vari diametri)
- Pozzetti con coperchio, acque meteoriche viabilità
- Pozzetti con caditoia, acque meteoriche viabilità
- Pozzetti con bocca di lupo, acque meteoriche viabilità
- Fondo perso - Ø 200 x h = 500 (n. 38)

FOGNATURA ACQUE NERE
- Tubature acque nere (vari diametri)
- Pozzetti con coperchio, acque nere
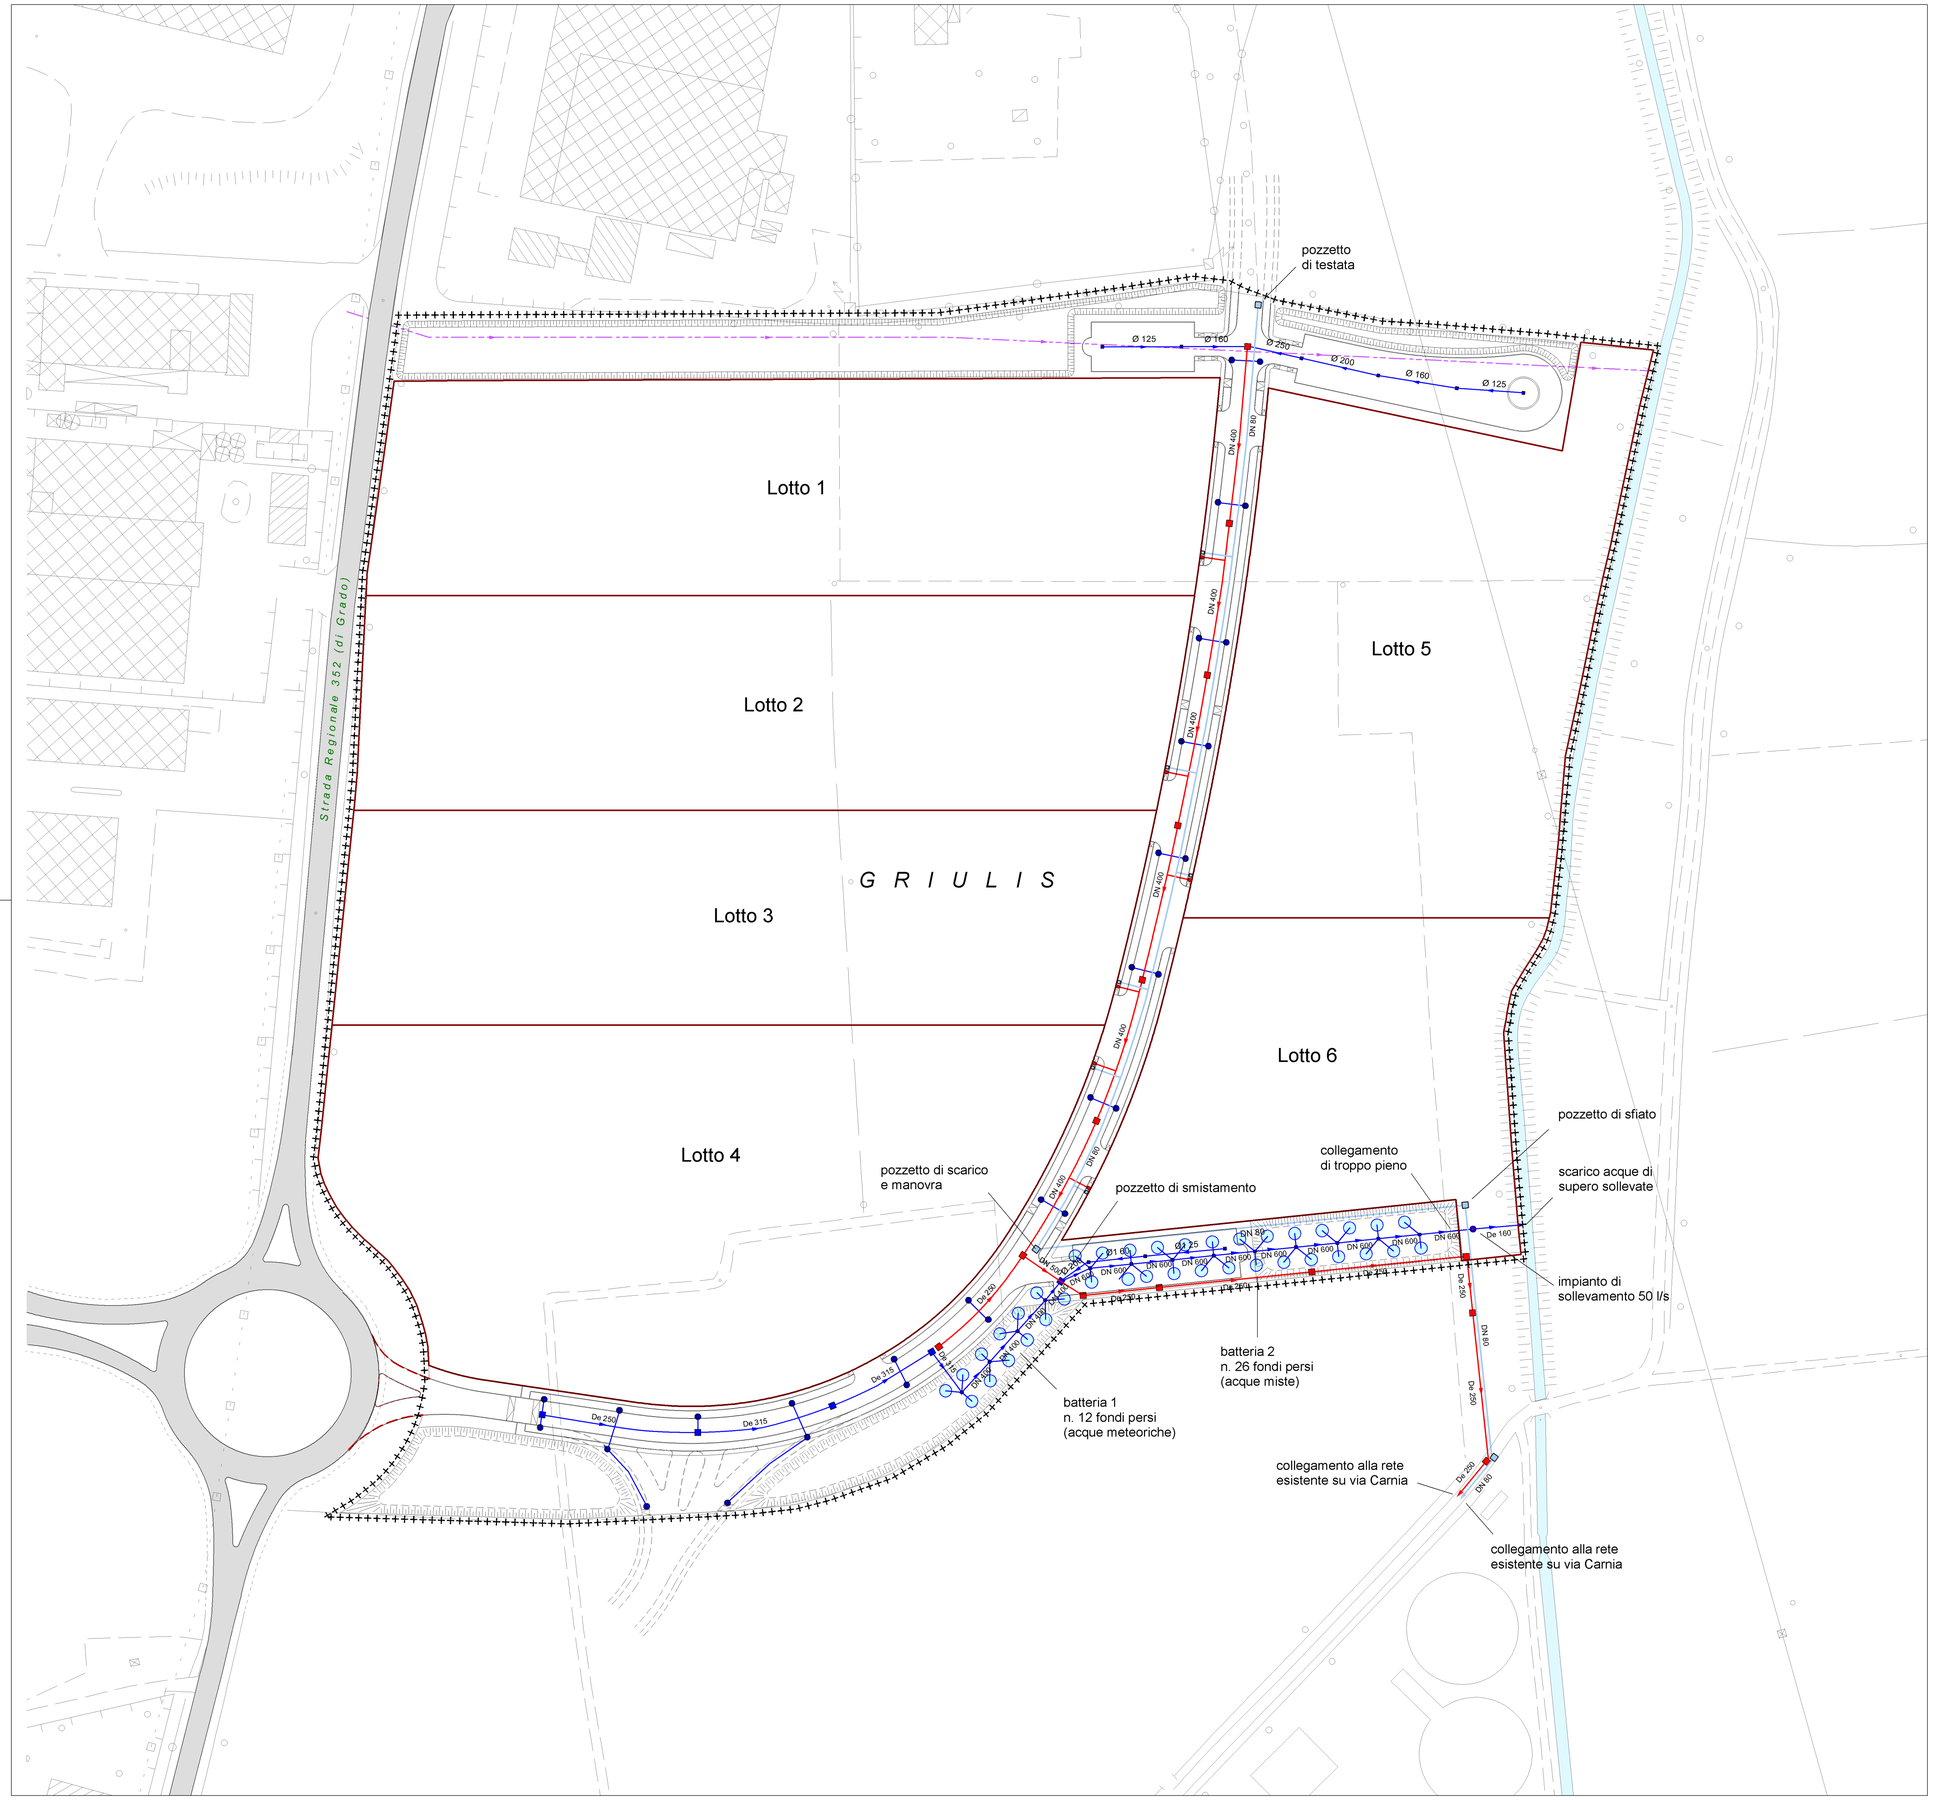
Altre indicazioni
- PAC, perimetro
- Condotta per scarico acque esterne al PAC e servitù
- Lotto, perimetro
- Viabilita esterna al PAC, esistente
- Viabilita esterna al PAC, prevista
- Acqua