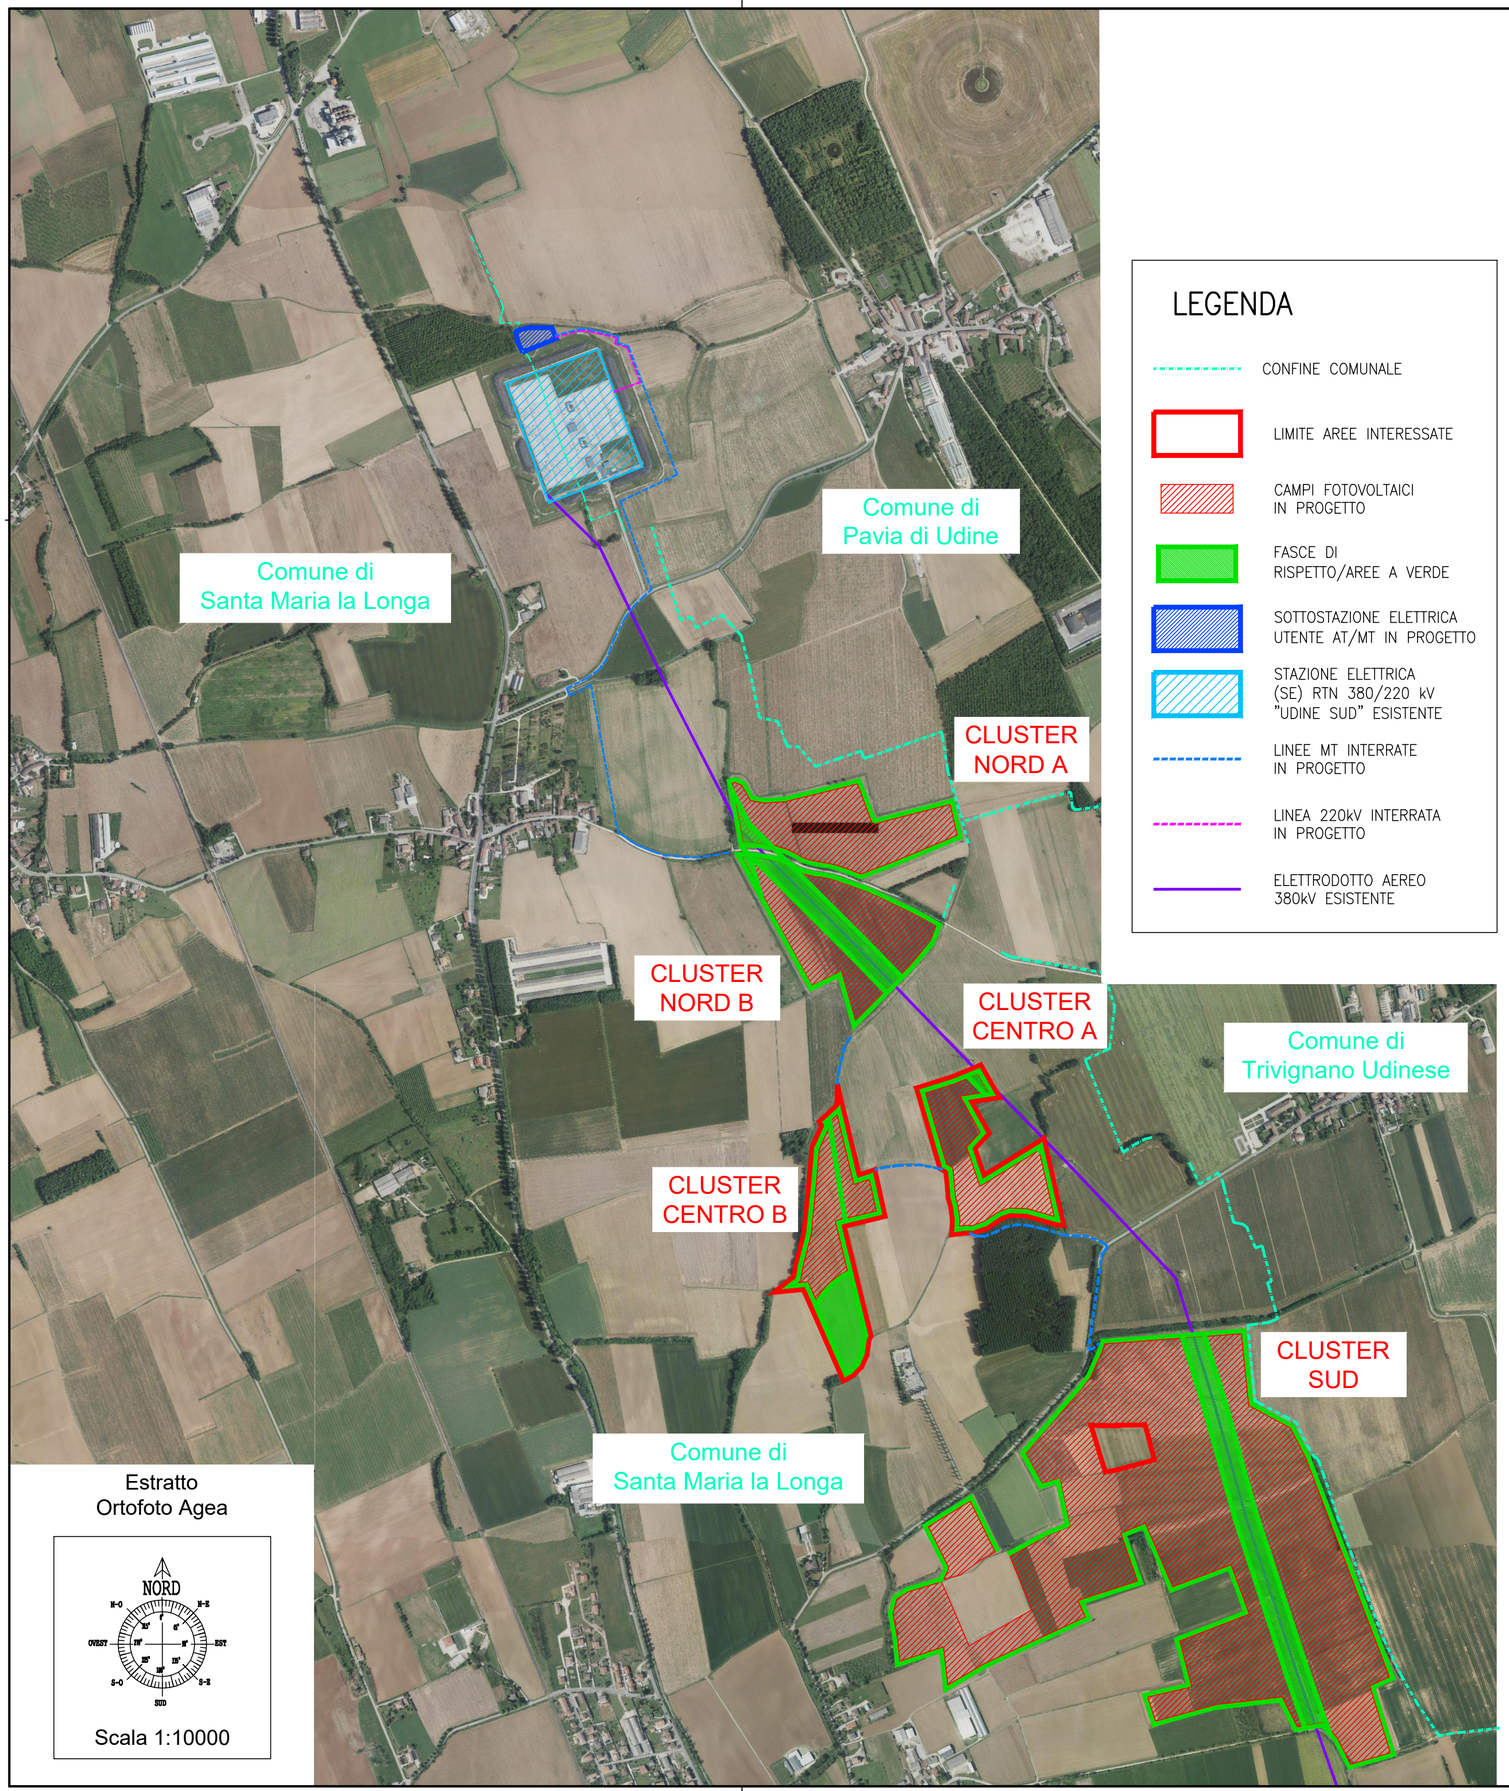

Estratto
Ortofoto Agea

Scala 1:10000

LEGENDA

- CONFINE COMUNALE
- LIMITE AREE INTERESSATE
- CAMPI FOTOVOLTAICI IN PROGETTO
- FASCE DI RISPETTO/AREE A VERDE
- SOTTOSTAZIONE ELETTRICA UTENTE AT/MT IN PROGETTO
- STAZIONE ELETTRICA (SE) RTN 380/220 kV "UDINE SUD" ESISTENTE
- LINEE MT INTERRATE IN PROGETTO
- LINEA 220kV INTERRATA IN PROGETTO
- ELETTRODOTTO AEREO 380kV ESISTENTE

CLUSTER	ESTENSIONE (ha)	POTENZA (MWp)
NORD A	8,2	5,2
NORD B	10,0	5,9
CENTRO A	6,5	3,8
CENTRO B	7,0	2,9
SUD	57,5	41,3
TOTALE	89,2	59,1

REV.	DATA	DESCRIZIONE REVISIONE	REDATTO	VERIFICATO	APPROVATO
01	Marzo 2022	AGGIORNAMENTO	S. D'Urso	D. Di Lenarda	E. Livon
00	Giugno 2021	PRIMA EMISSIONE	C. Bernardis	D. Di Lenarda	E. Livon

VGE 05

REGIONE FRIULI VENEZIA GIULIA
Provincia di UDINE
COMUNI DI SANTA MARIA LA LONGA E PAVIA DI UDINE

PROGETTO: IMPIANTO FOTOVOLTAICO "SANTO STEFANO"
DA 59,1 MWp E 50 MW IN IMMISSIONE
PROGETTO DEFINITIVO

COMMITTENTE:
VGE 05
Piazza Manifattura, 1 – 38068 Rovereto (TN)
Tel. +39 0464 625100 - Fax +39 0464 625101 - PEC vge05@legalmail.it

PROGETTISTA
L.I.N.E.A. s.r.l.
Via Tavagnacco, 89/9 - 33100 Udine
tel. 0432 410536 - fax 0432 831013
info@lineaing.com
LIVON INGEGNERIA ENERGIA AMBIENTE

LIVON
ERIKA
18.03.2022
13:48:14
GMT+00:00

Di Lenarda
David
18.03.2022
13:58:45
GMT+00:00

OGGETTO DELL'ELABORATO:

INQUADRAMENTO DELL'INTERVENTO
SU ORTOFOTO

N° ELABORATO	SCALA	FOGLIO	FORMATO	CODIFICA COMMITTENTE
21	1:10000	1 di 1	A2	T02

ID ELABORATO : PVSS_T02_Inquadramento intervento su Ortofoto_Rev01

Questo elaborato è di proprietà di Volta Green Energy ed è protetto a termini di legge

VGE 05