


Planimetria

Scala 1:100

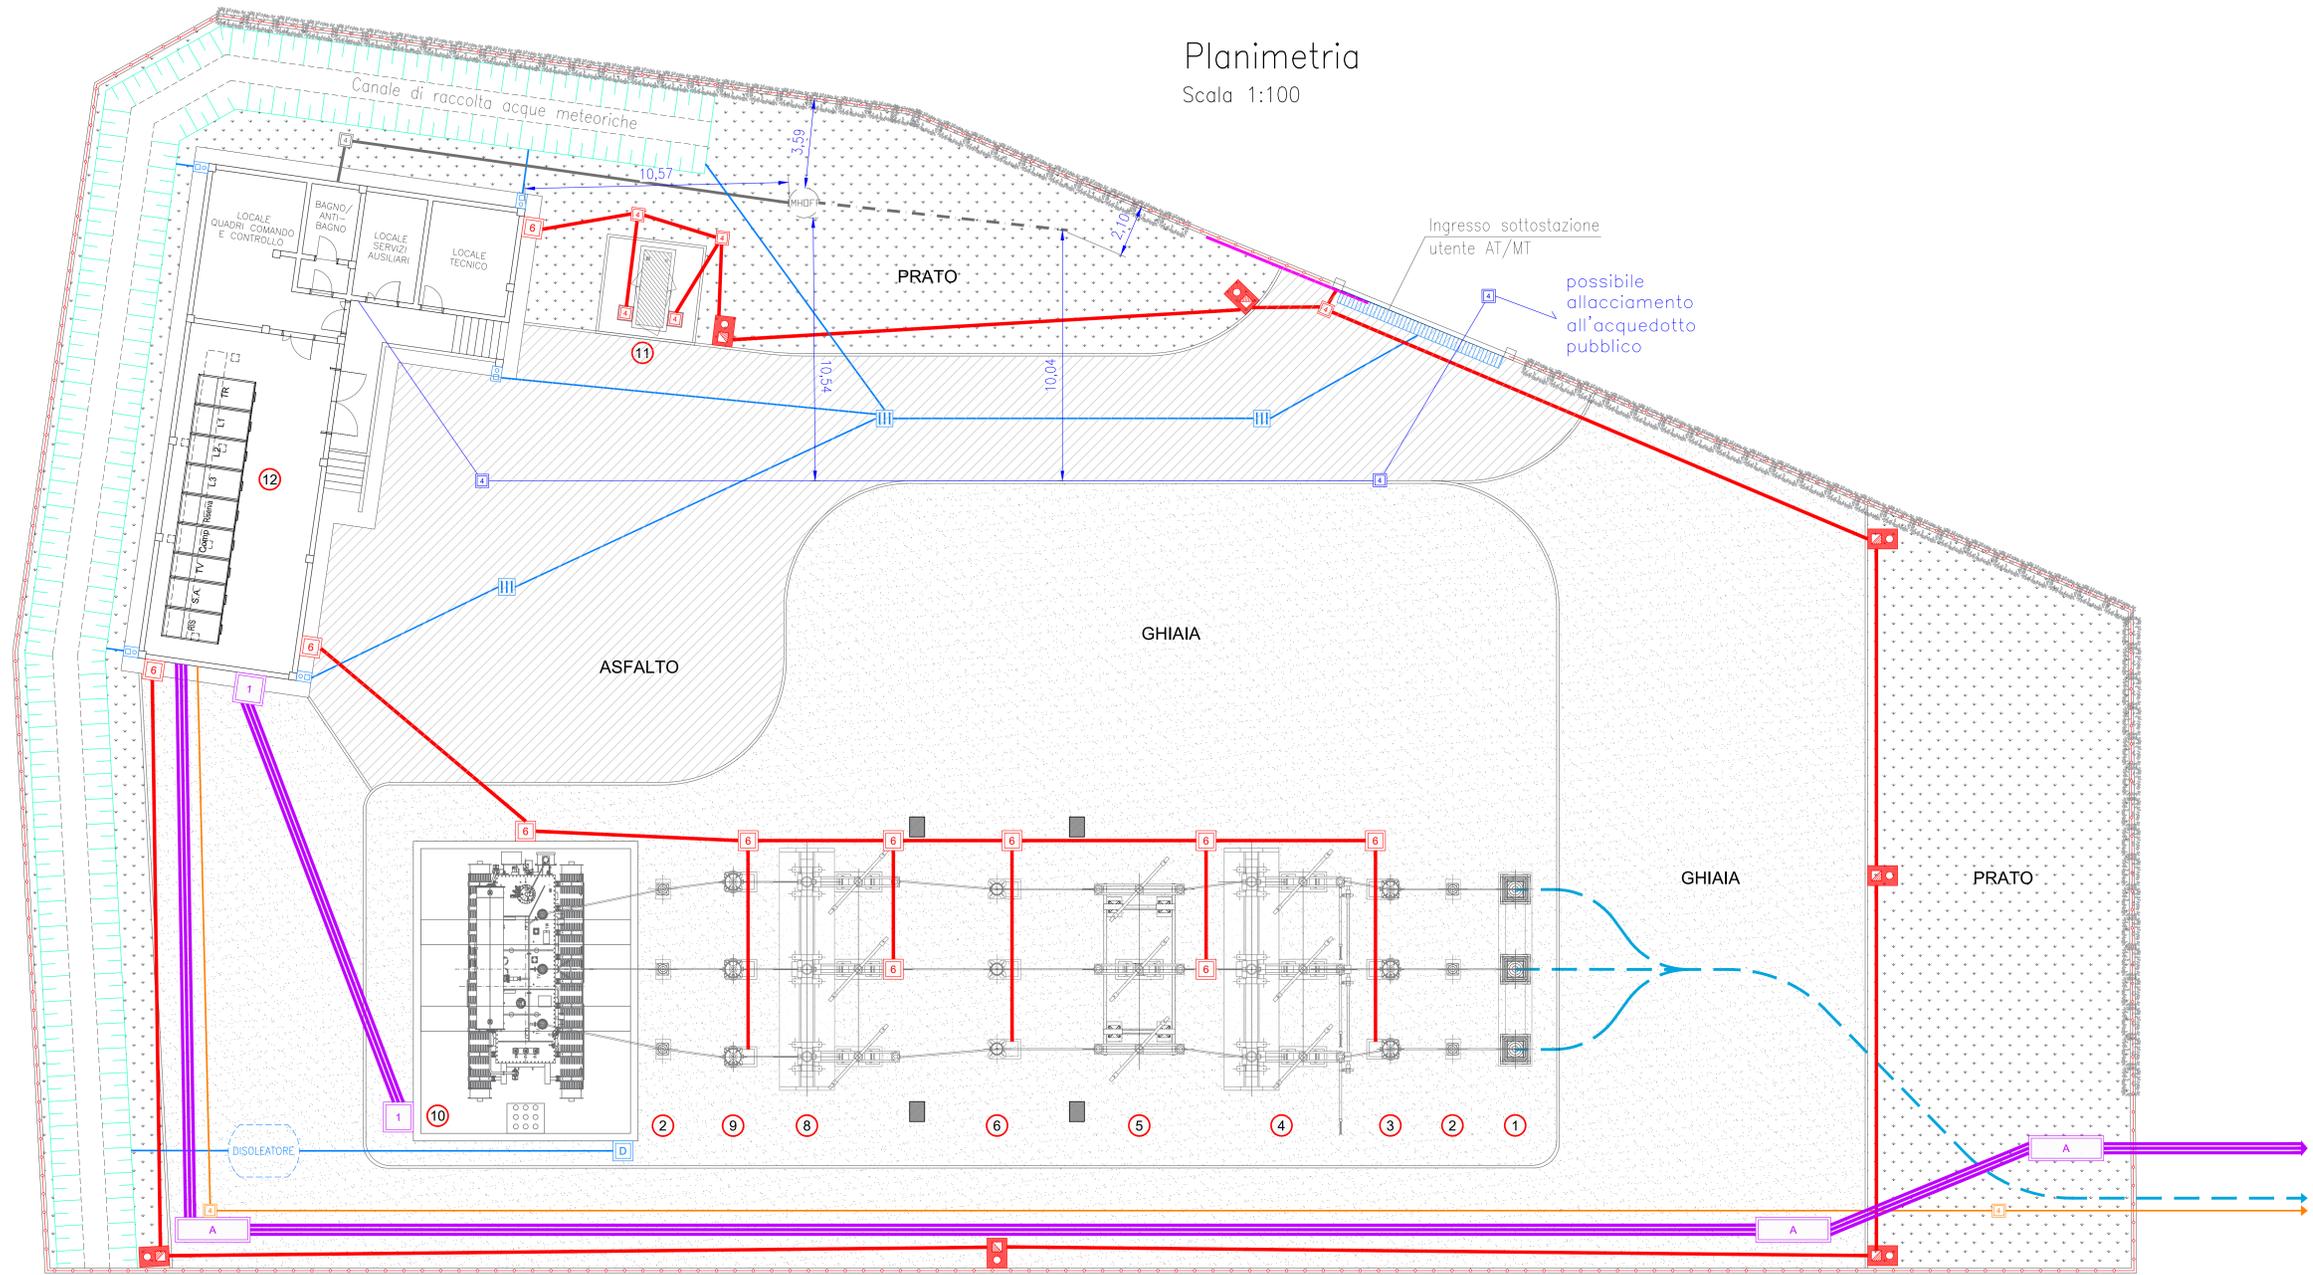

LEGENDA APPARECCHIATURE

SIGLA	DESCRIZIONE
1	TERMINALE CAVO 220 kV
2	SCARICATORE DI SOVRATENSIONE
3	TA-TV COMBINATO DI LINEA
4	INTERRUTTORE CON SEZIONATORE DI LINEA E TERRA TIPO "CABA"
5	SEZIONATORE DI SBARRA
6	TRASFORMATORE RIDUTTORE DI TENSIONE UTF
7	PORTALE DI SBARRA h= 9,30m
8	INTERRUTTORE CON SEZIONATORE DI SBARRA TIPO "CABA"
9	TA-TV COMBINATO DI MACCHINA
10	TRASFORMATORE DI POTENZA 220/30 kV - 50/63 MVA ONAN (ONAF)
11	GRUPPO ELETTROGENO D'EMERGENZA
12	EDIFICIO DI CABINA

SIMBOLO GRAFICO	DESCRIZIONE SIMBOLO
	CAVI ELETTRICI AT 220 kV
	TUBAZIONI ELETTRICHE MT
	TUBAZIONI ELETTRICHE BT
	TUBAZIONI PER LINEE COMUNICAZIONE
	POZZETTI 300x100 IN C.A.V. CON COPERCHIO IN GHISA D400 PER CAVI MT
	POZZETTI 100x100 IN C.A.V. CON COPERCHIO IN GHISA D400 PER CAVI MT
	POZZETTI 60x60 IN C.A.V. CON COPERCHIO IN GHISA D400 PER CAVI BT
	POZZETTI 40x40 IN C.A.V. CON COPERCHIO IN GHISA D400 PER CAVI BT
	POZZETTI 40x40 IN C.A.V. CON COPERCHIO IN GHISA D400 PER CAVI DI LINEA TELEFONICA E F.O.
	PLINTO DI FONDAZIONE PER PALO DI ILLUMINAZIONE

SIMBOLO GRAFICO	DESCRIZIONE SIMBOLO
	GRIGLIA PER RACCOLTA ACQUE
	POZZETTO DI FINE GRONDA
	CADITOIA RACCOLTA ACQUE
	POZZETTO 40x40 PER ACQUEDOTTO
	TUBAZIONI PER ACQUEDOTTO
	FOSSO DI RACCOLTA ACQUE METEORICHE
	DISOLEATORE
	VASCA BIOLOGICA
	TUBO DRENANTE PER DISPERSIONE IN PVC Ø 100 mm

REV	DATA	DESCRIZIONE REVISIONE	REDATTO	VERIFICATO	APPROVATO
02	Aprile 2022	AGGIORNAMENTO	S. D'Uso	D. Di Lenarda	E. Livon
01	Marzo 2022	AGGIORNAMENTO	S. D'Uso	D. Di Lenarda	E. Livon
00	Giugno 2021	PRIMA EMISSIONE	S. D'Uso	D. Di Lenarda	E. Livon

VEGE 05

REGIONE FRIULI VENEZIA GIULIA
Provincia di UDINE
COMUNI DI SANTA MARIA LA LONGA E PAVIA DI UDINE



PROGETTO: IMPIANTO FOTOVOLTAICO "SANTO STEFANO"
DA 59,1 MWp E 50 MW IN IMMISSIONE
PROGETTO DEFINITIVO

COMMITTENTE:	
VEGE 05	
Piazza Manifattura, 1 - 33038 Rovereto (TN) Tel: +39 0464 620100 - Fax: +39 0464 620101 - PEC: vge05@vege05.it	
PROGETTISTA:	
LINEA s.r.l.	
Via Taragonico, 88/9 - 33100 Udine Tel: 0432 410238 - Fax: 0432 831013 info@linea.com	
LIVON INGENIERIA ENERGIA AMBIENTE	

OGGETTO DELL'ELABORAZIONE:

Planimetria sottoservizi sottostazione elettrica di utenza AT/MT

N° ELABORATO	SCALA	FOGLIO	FORMATO	CODIFICA COMMITTENTE
38	1:100	1	A0	T07.3

ID ELABORATO: PVS_1073_Planimetria sottoservizi SEU AT/MT Rev.00
Soggetti autorizzati e di proprietà di VEGE 05, ed è protetto a mezzo di legge

VEGE 05