

In comune di Pavia di Udine
 ZONA OMOGENEA D2 - SOTTOZONA D2b
 SUB-COMPARTO D2b1

PIANO ATTUATIVO COMUNALE

GRIULIS

Progetto, 7


SEZIONI SCHEMATICHE

Planimetria, scala 1 : 1.00


Proponente:
IMMOBILIARE GEMONESE Spa
 GEMONA DEL FRIULI UD

Redazione:
ARCHIUR Srl UDINE


Collaborazione:
BUILDING s.a.s. UDINE

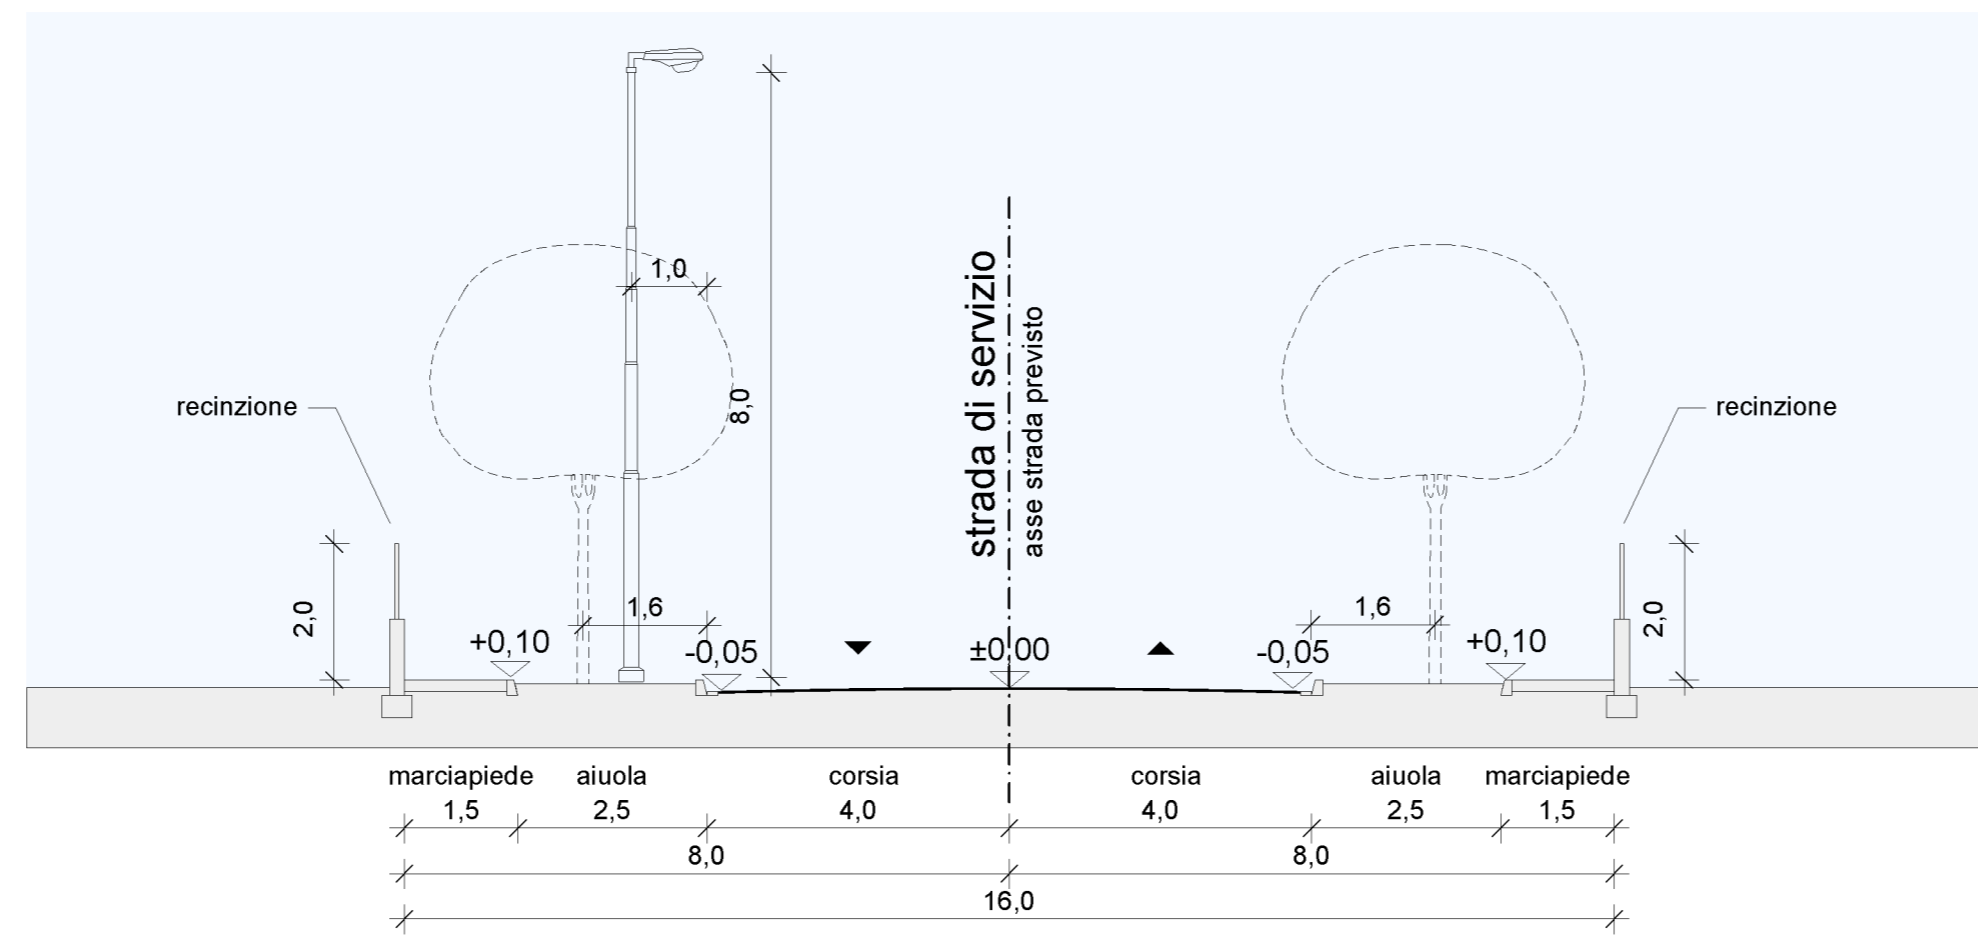


SEZIONE A - A

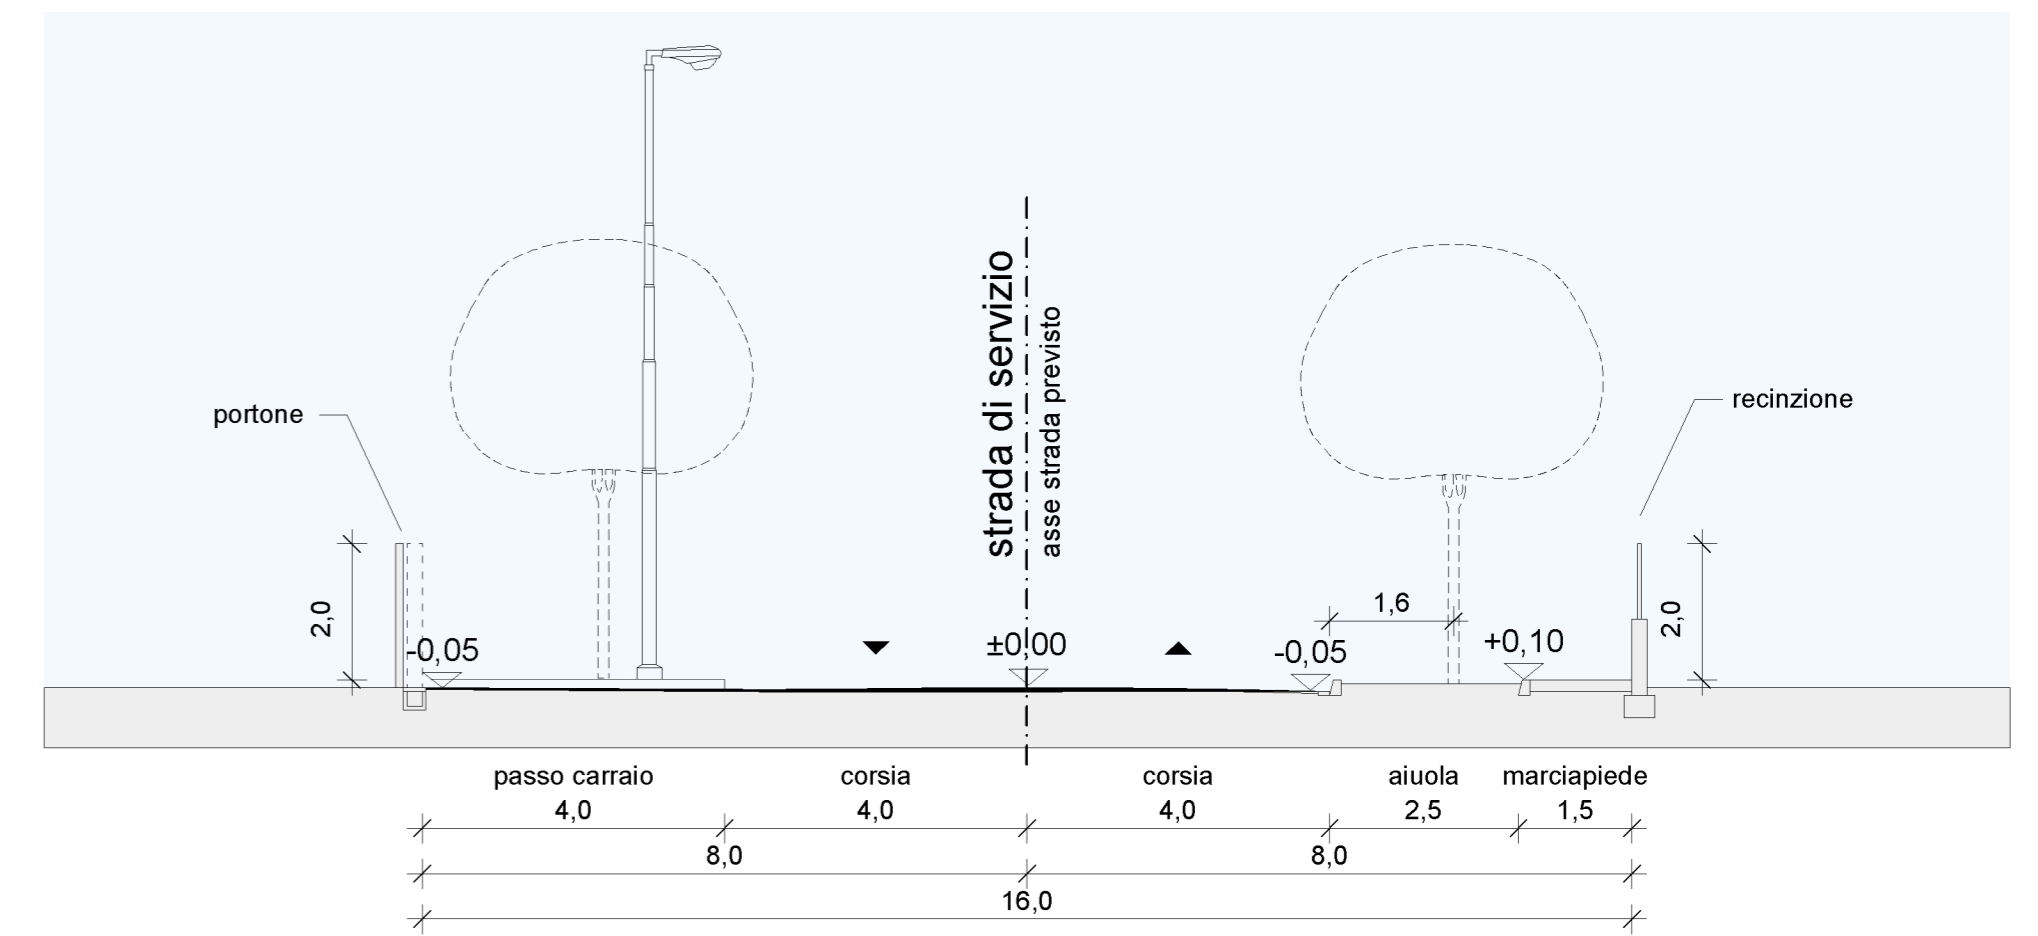

SEZIONE B - B


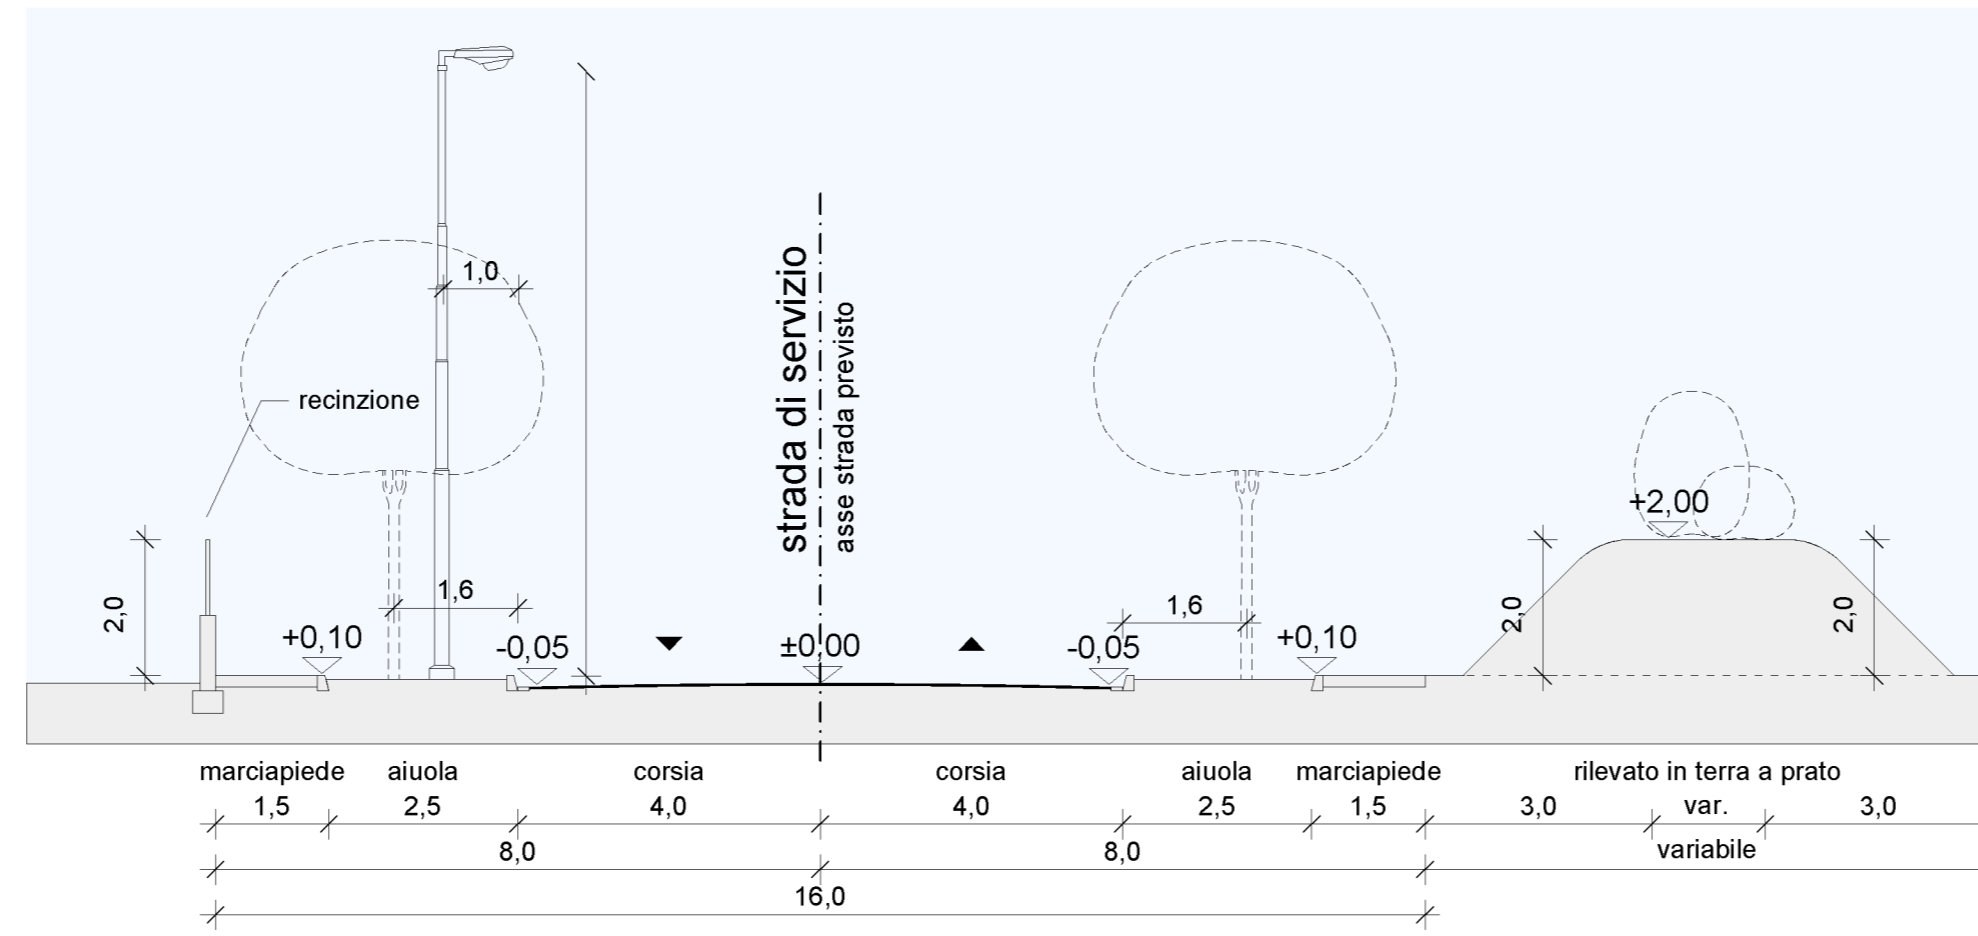


SEZIONE C - C

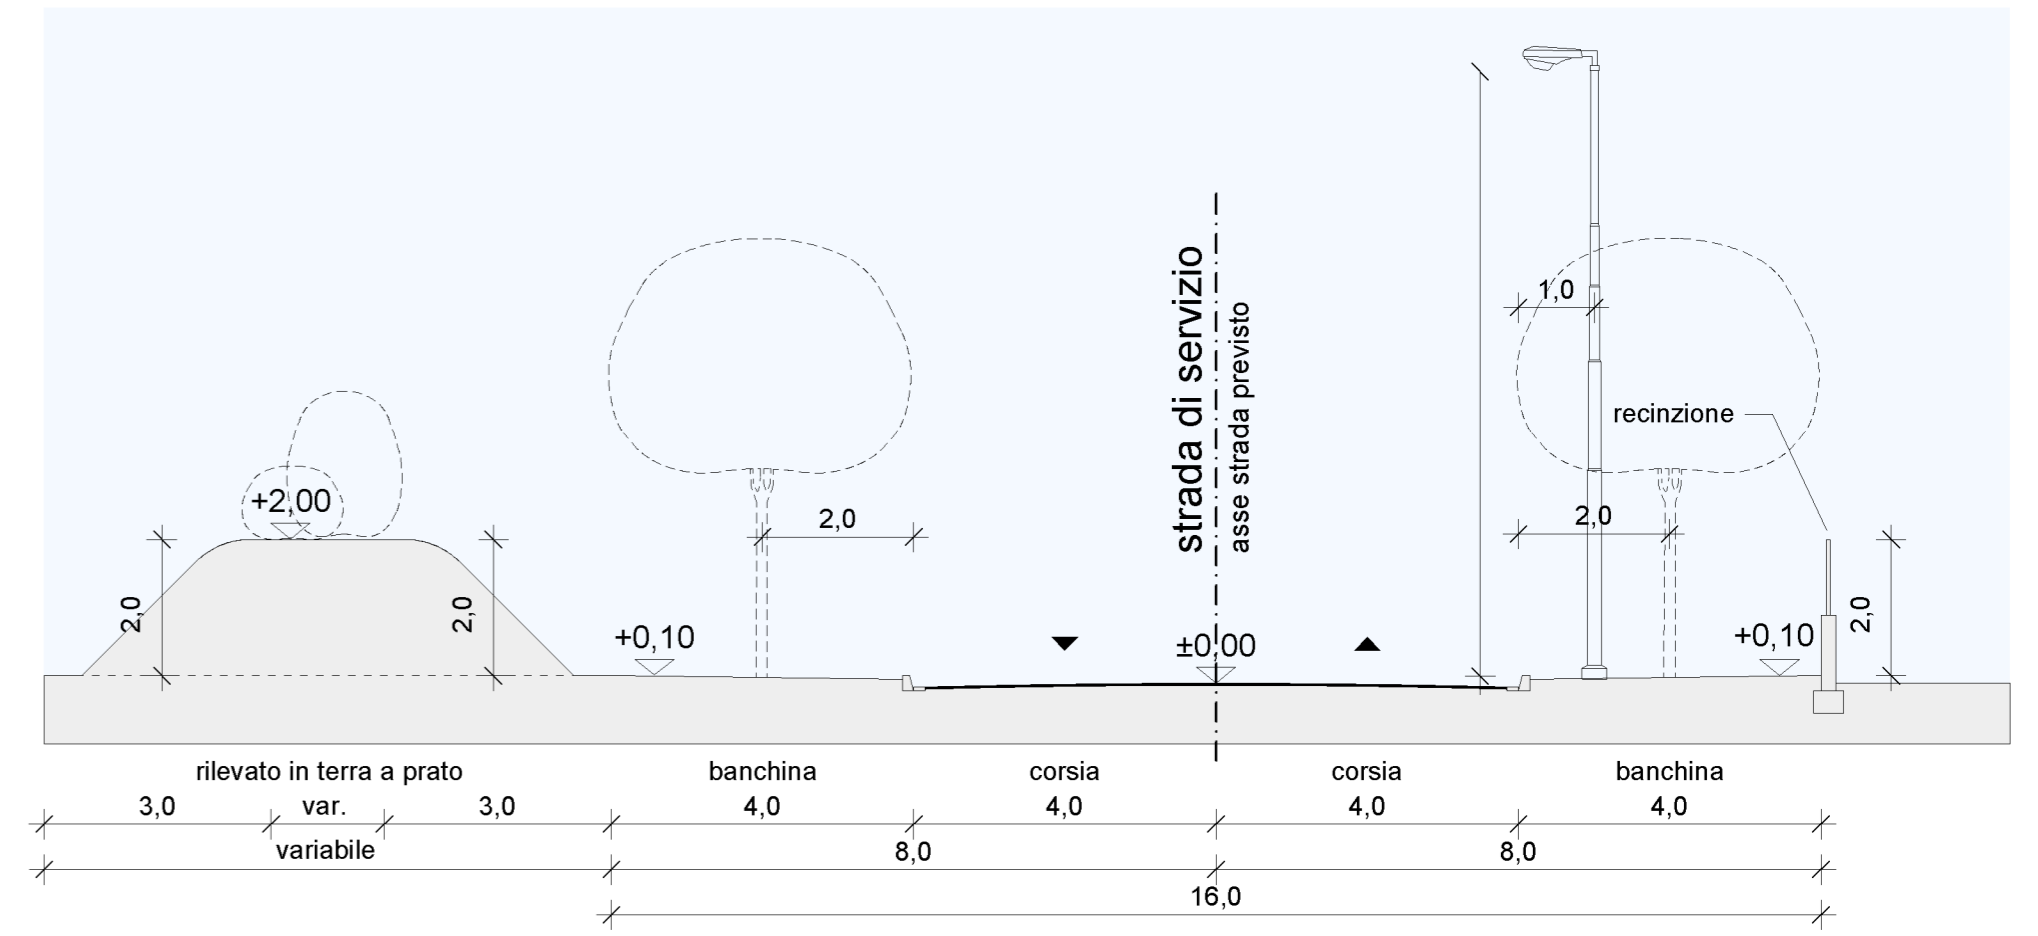


SEZIONE D - D


SEZIONE A - A SCHEMA STRUTTURE E INFRASTRUTTURE

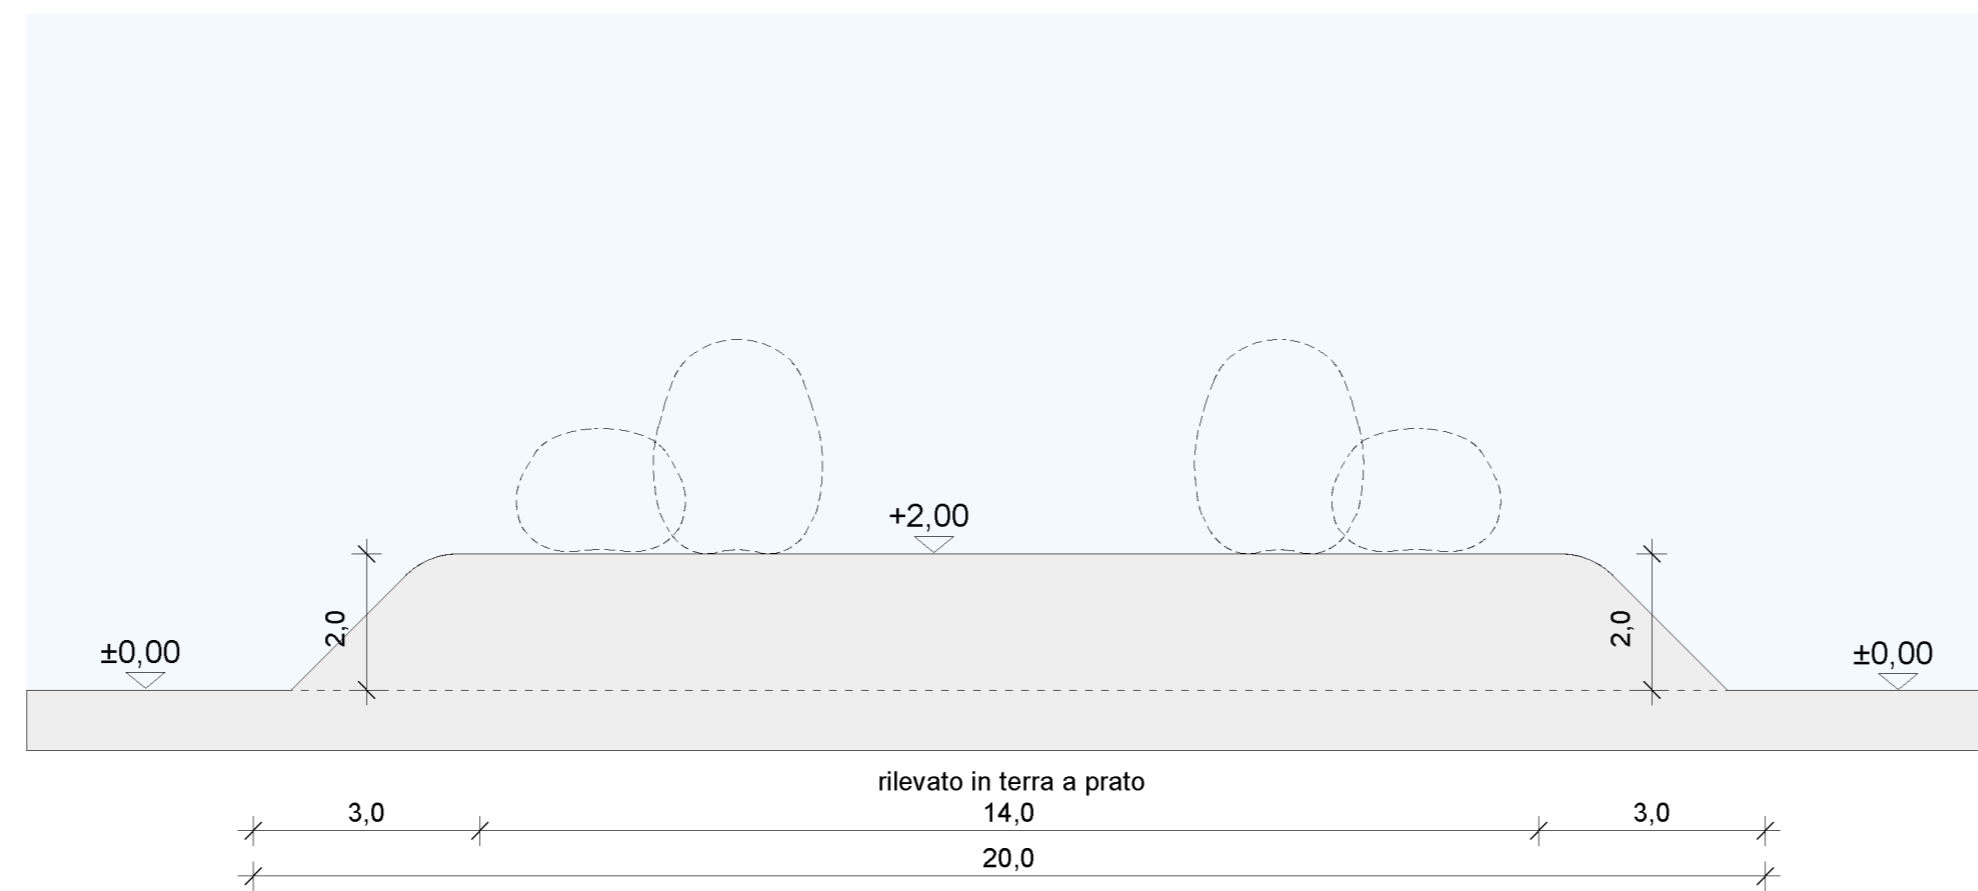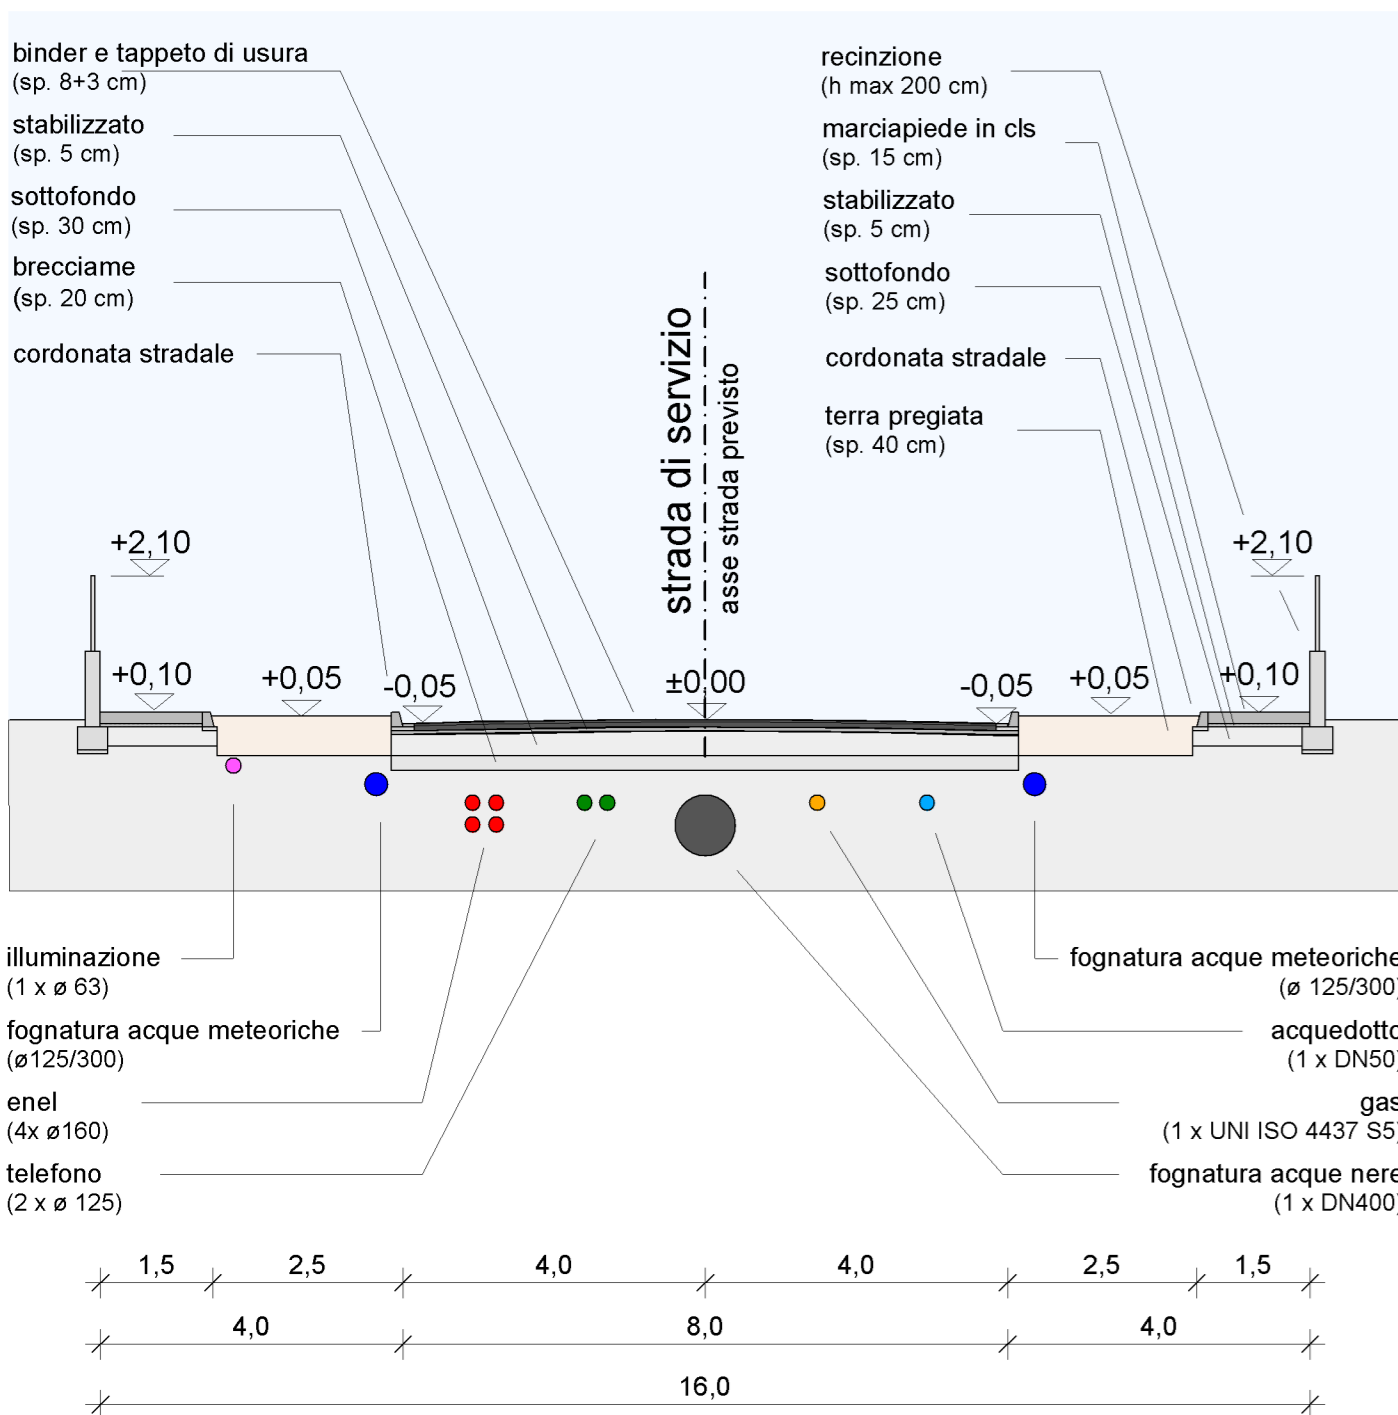


SEZIONE E - E

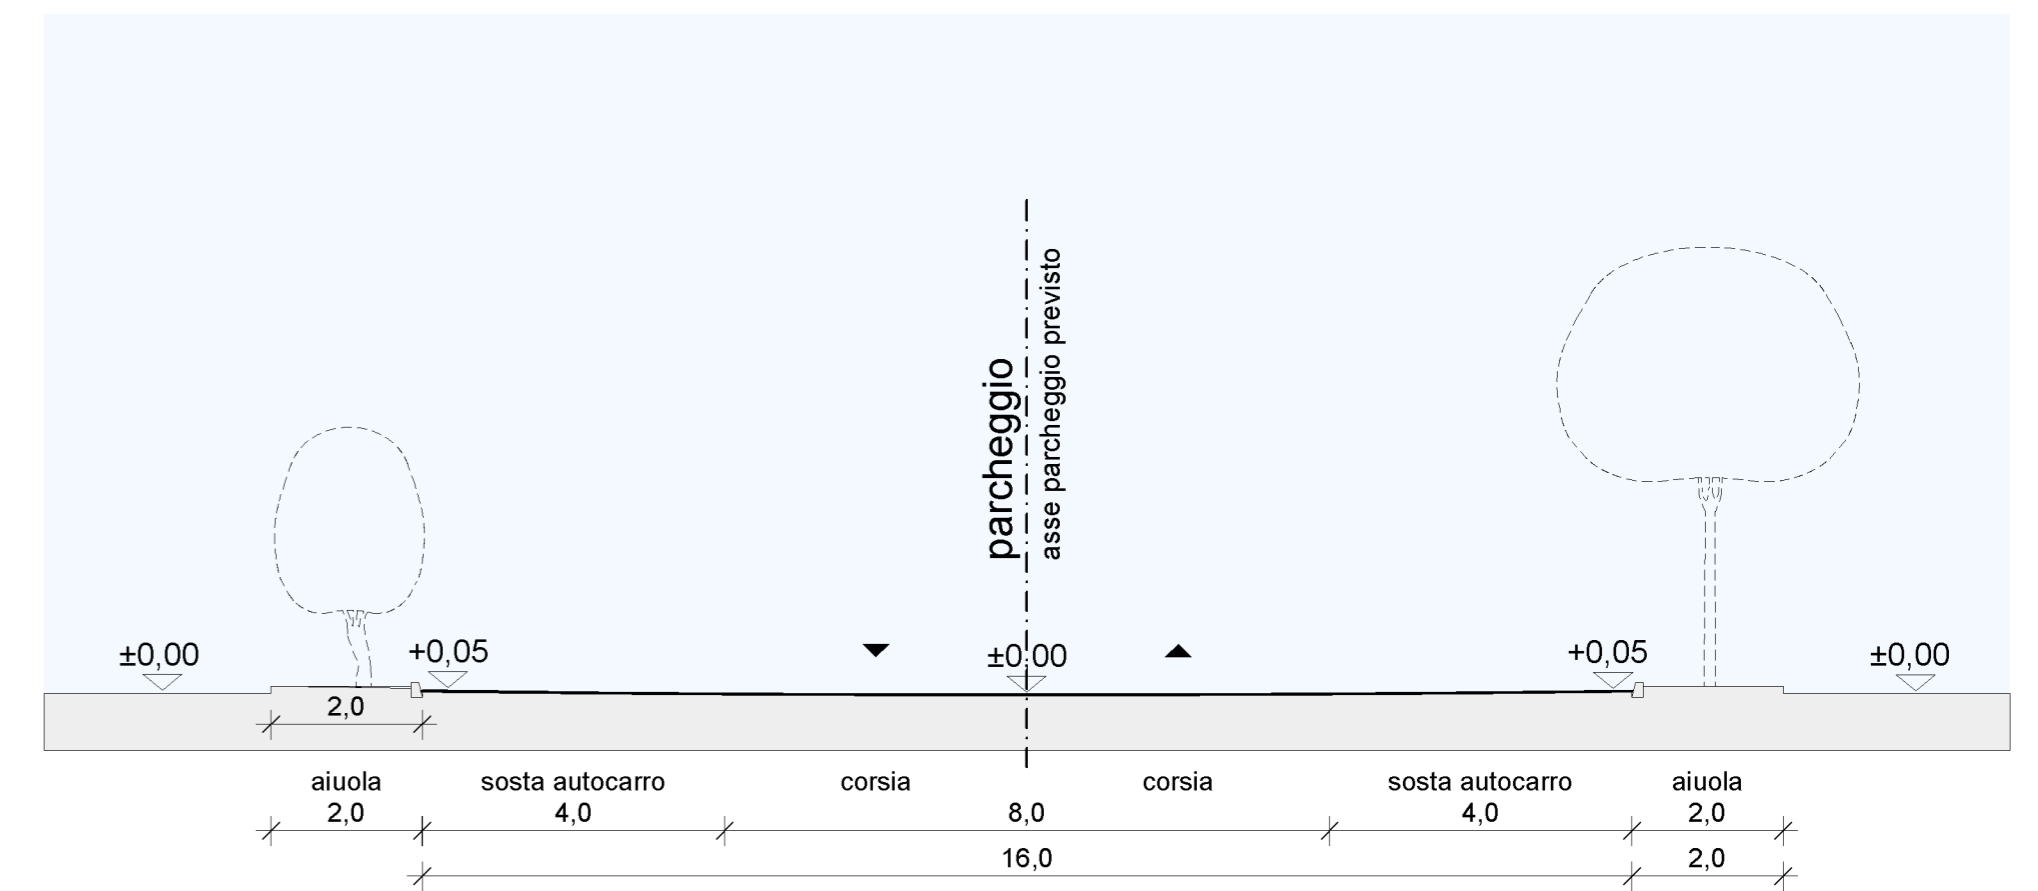

SEZIONE F - F

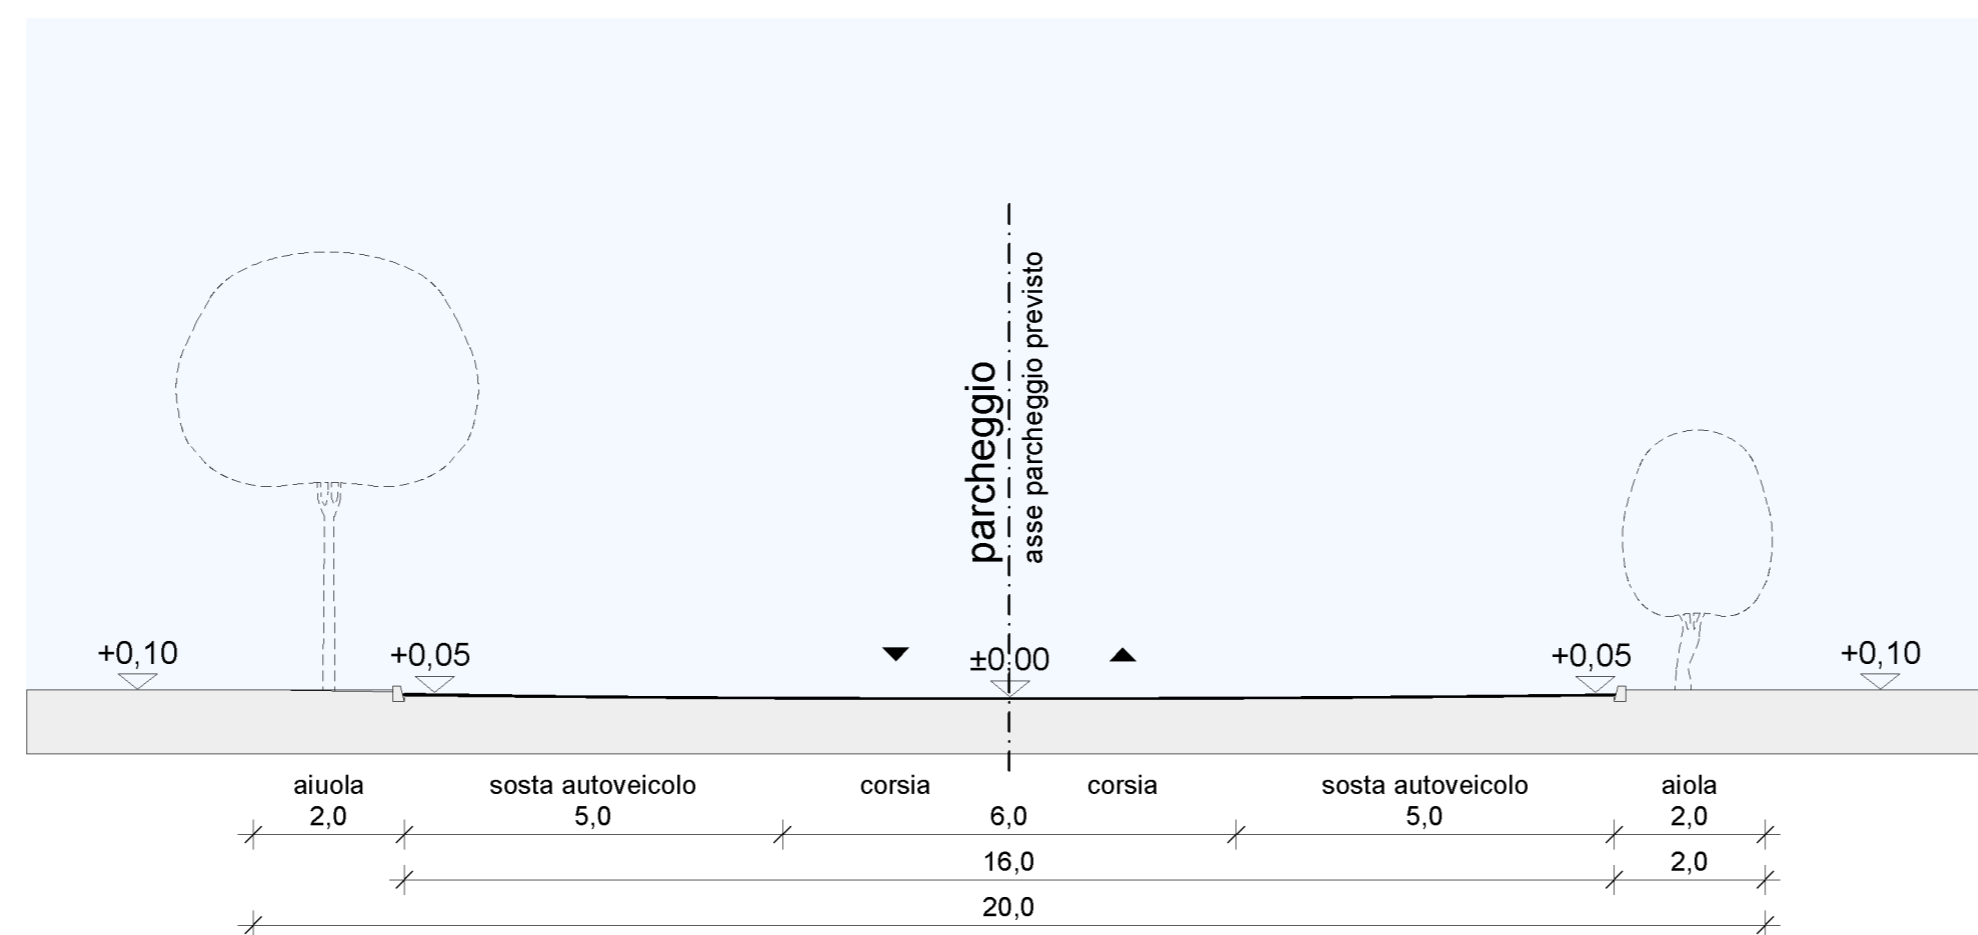

SEZIONE G - G

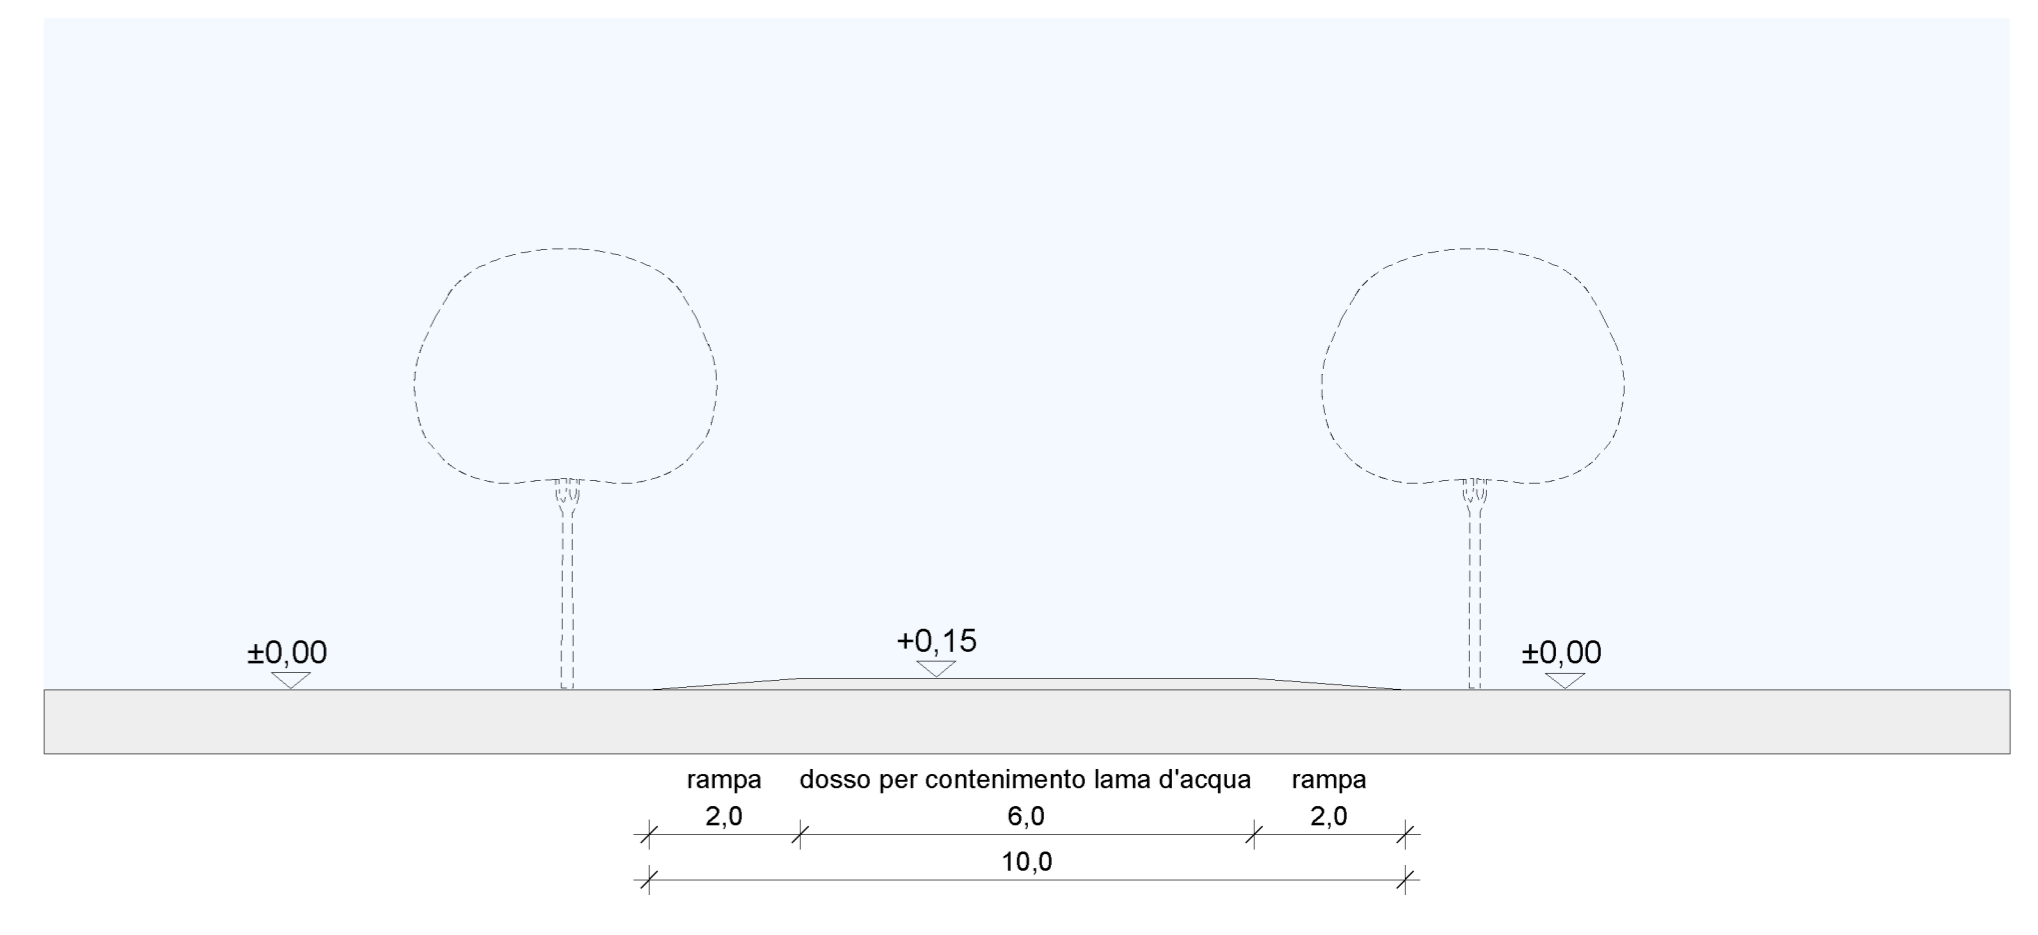

SEZIONE H - H