
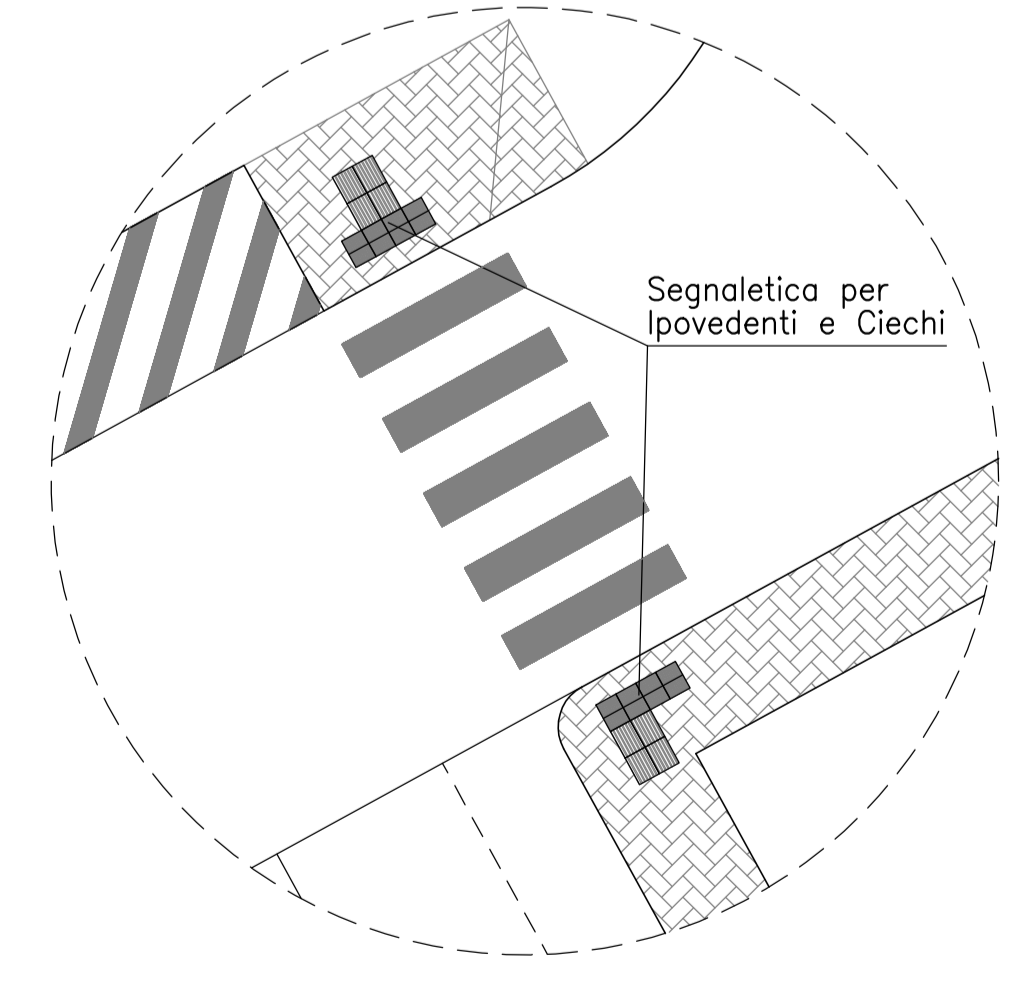


I PROPRIETARI

IL TECNICO

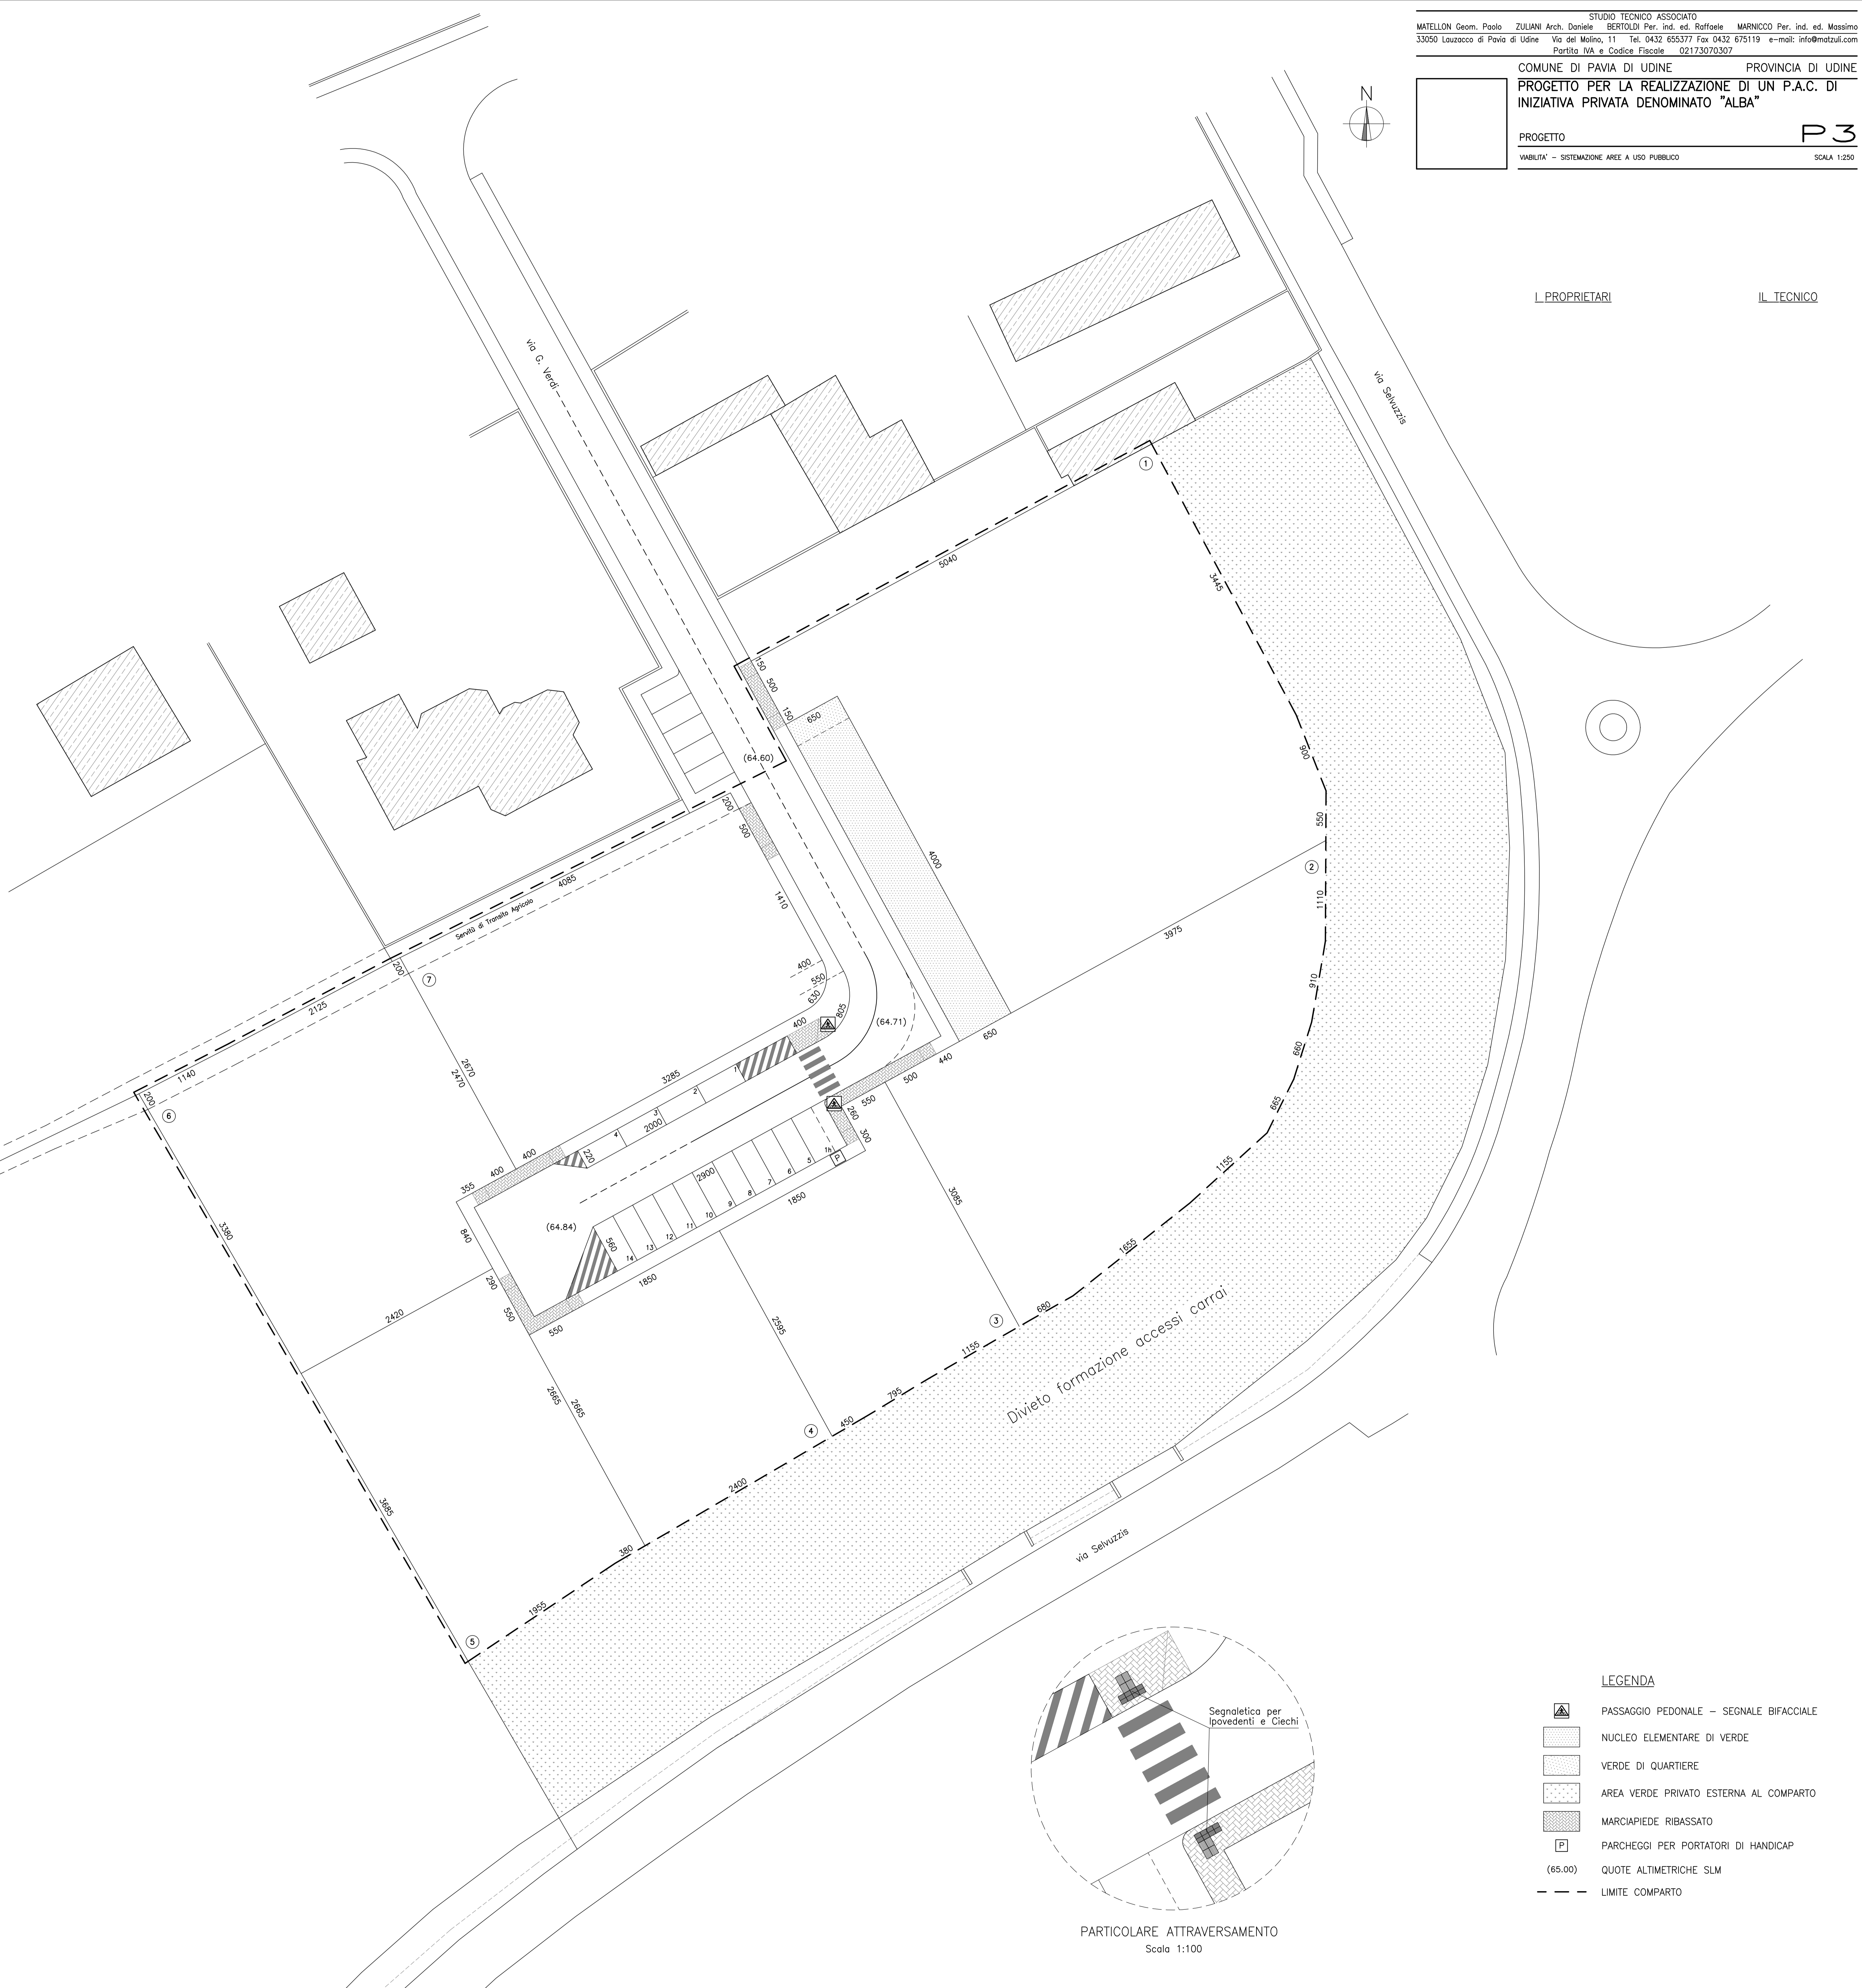

PARTICOLARE ATTRAVERSAMENTO
 Scala 1:100

LEGENDA

- PASSAGGIO PEDONALE - SEGNALE BIFACCIALE
- NUCLEO ELEMENTARE DI VERDE
- VERDE DI QUARTIERE
- AREA VERDE PRIVATO ESTERNA AL COMPARTO
- MARCIAPIEDE RIBASSATO
- PARCHEGGI PER PORTATORI DI HANDICAP
- QUOTE ALTIMETRICHE SLM (65.00)
- LIMITE COMPARTO