

**consorzio di bonifica
PIANURA FRIULANA**

**PROGETTO DI FATTIBILITÀ TECNICA ED
ECONOMICA**

Decreto della Protezione Civile della Regione n.
DCR/776/PC/2016 dd. 06.07.2016

"INTERVENTO URGENTE DI PROTEZIONE CIVILE DI SISTEMAZIONE
IDRAULICA DEL RETICOLO MINORE IN COMUNE DI PAVIA DI UDINE
- FRAZIONE LAUZACCO, A SALVAGUARDIA DEL TRANSITO E DELLA
PUBBLICA INCOLUMITÀ."

TAVOLA 2B
COROGRAFIA IN SCALA 1:5000 LAVORI DA ESEGUIRE


1013

IL PROGETTISTA
ING. MASSIMO CANALI

Redazione a cura
Servizio tecnico consorziale

3					
2					
1	EMISSIONE	01.08.2016	NC		XOMX
REV.N°	DESCRIZIONE	DATA	REDATTO	CONTROLLATO	APPROVATO

A TERMINI DI LEGGE IL CONSORZIO DI BONIFICA PIANURA FRIULANA CONSIDERA QUESTO DOCUMENTO RISERVATO CON DIVIETO DI RIPRODURLO E/O RENDERLO NOTO A TERZI, IN TUTTO O IN PARTE, SENZA SPECIFICA AUTORIZZAZIONE SCRITTA

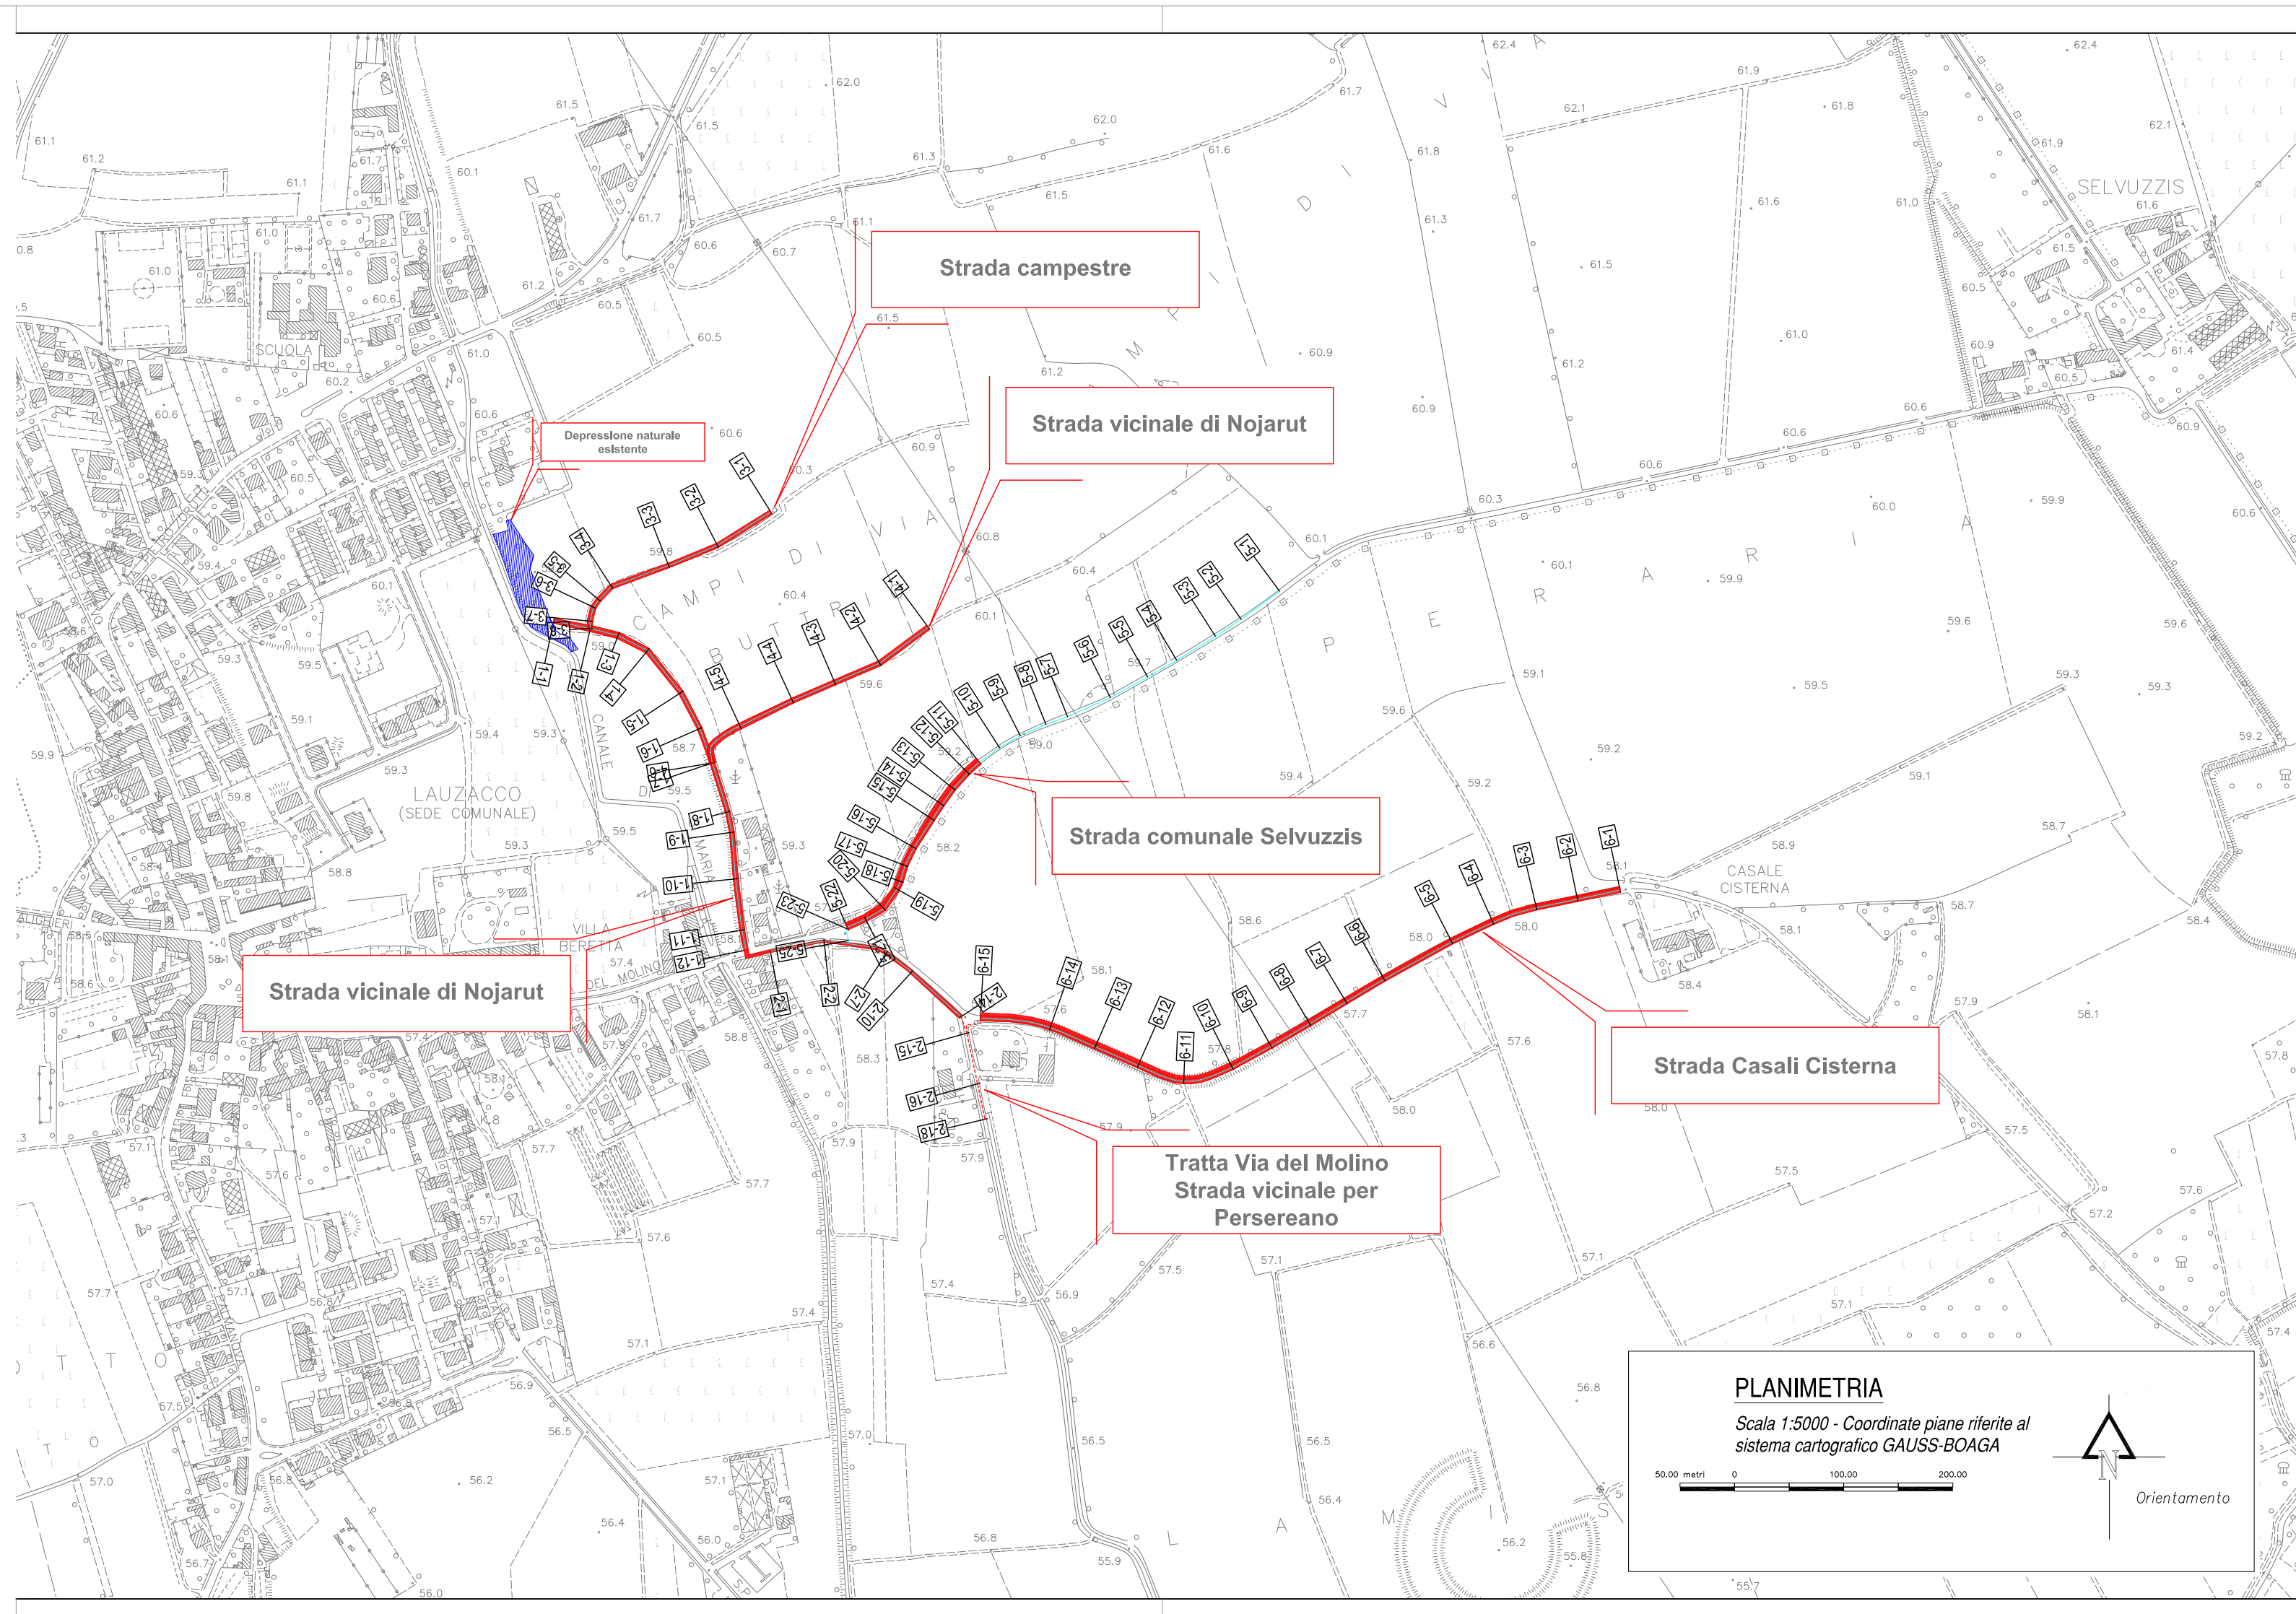

PLANIMETRIA
Scala 1:5000 - Coordinate piane riferite al sistema cartografico GAUSS-BOAGA

50.00 metri 0 100.00 200.00

Orientamento