consorzio di bonifica
PIANURA FRIULANA

PROGETTO DI FATTIBILITÀ TECNICA ED ECONOMICA

Decreto della Protezione Civile della Regione n.
DCR/776/PC/2016 dd. 06.07.2016

"INTERVENTO URGENTE DI PROTEZIONE CIVILE DI SISTEMAZIONE IDRAULICA DEL RETICOLO MINORE IN COMUNE DI PAVIA DI UDINE – FRAZIONE LAUZACCO, A SALVAGUARDIA DEL TRANSITO E DELLA PUBBLICA INCOLUMITÀ."

TAVOLA 3H1
INGHIOTTITOIO DEPRESSIONE NATURALE ESISTENTE

1013

IL PROGETTISTA

ING. MASSIMO CANALI

Redazione a cura
Servizio tecnico consorziale

REV. N°	DESCRIZIONE	DATA	REDATTO	CONTROLLATO	APPROVATO
3					
2					
1	EMISSIONE	01.08.2016	NC		CM

A TERMINE DI LEGGE IL CONSORZIO DI BONIFICA PIANURA FRIULANA CONSIDERA QUESTO DOCUMENTO RISERVATO CON DIVIETO PER CHIUNQUE DI RIPRODURLO E/O REVENDERLO, NOTO O IGNOTO, IN TUTTO O IN PARTE, SENZA SPECIFICA AUTORIZZAZIONE SCRITTA

PLANIMETRIA Inghiottitoio depressione naturale esistente
Scala 1:100

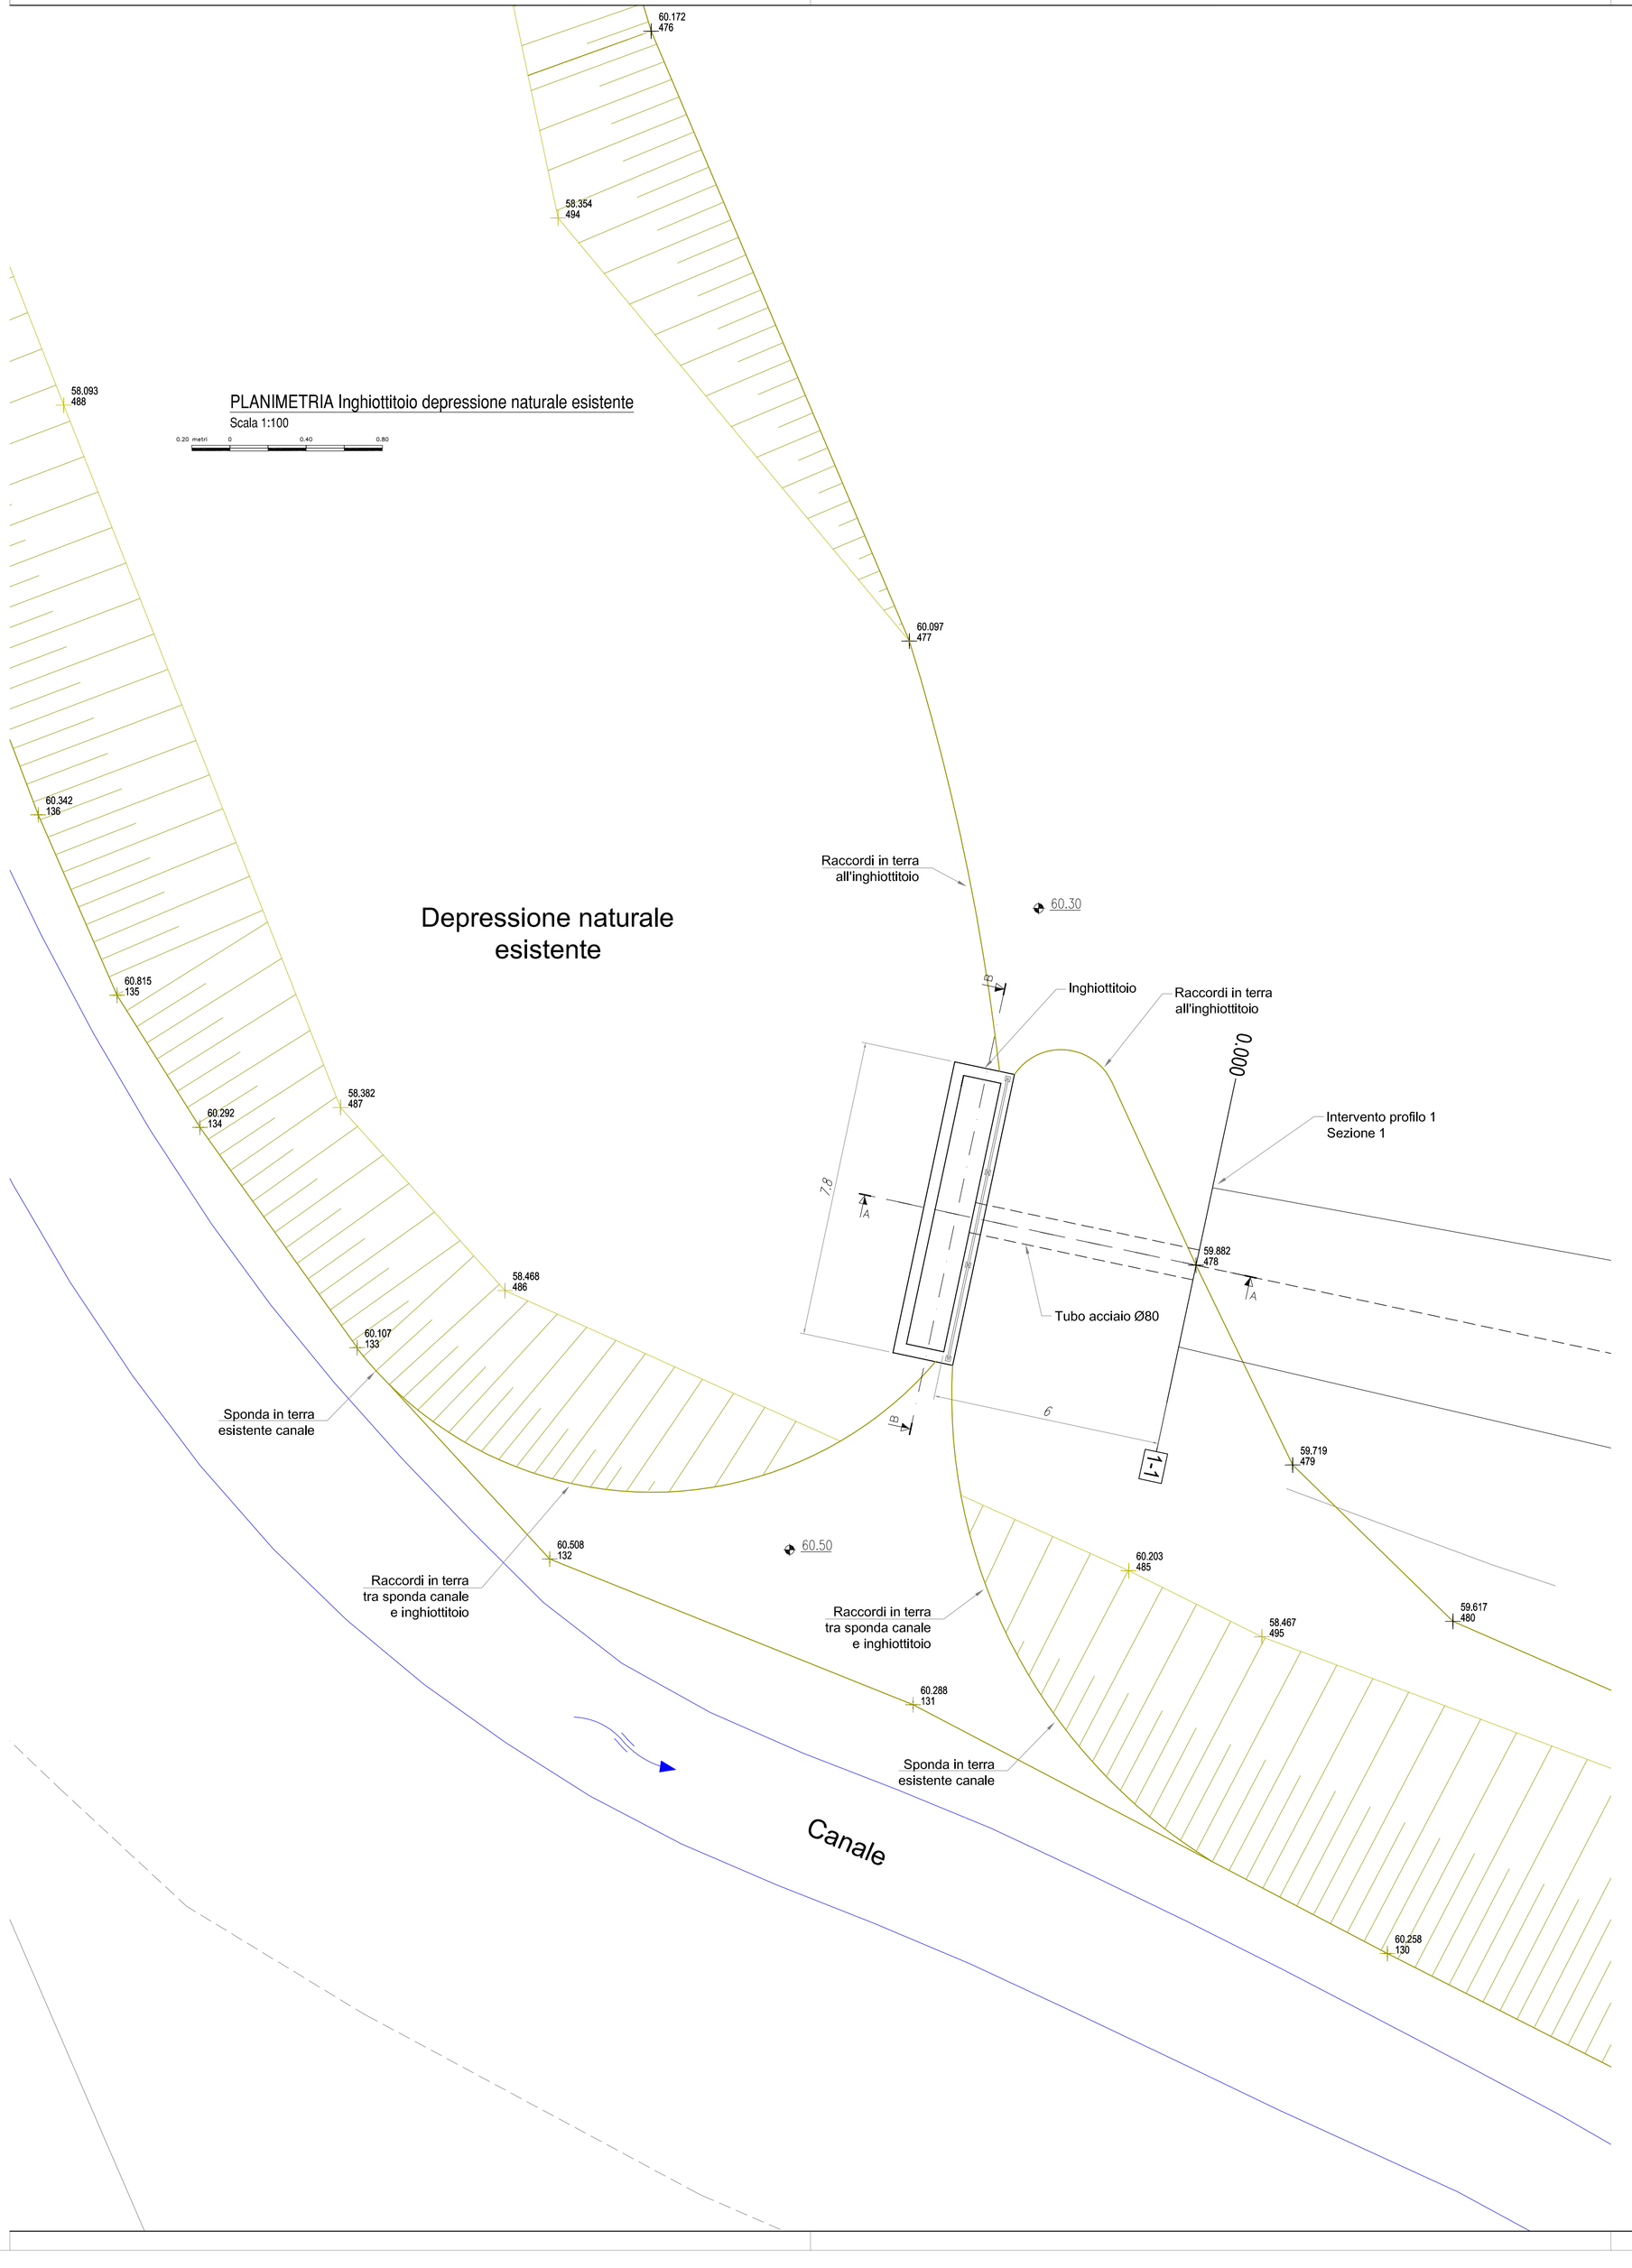

PIANTA INGHIOTTITOIO - Depressione naturale esistente
Scala 1:100

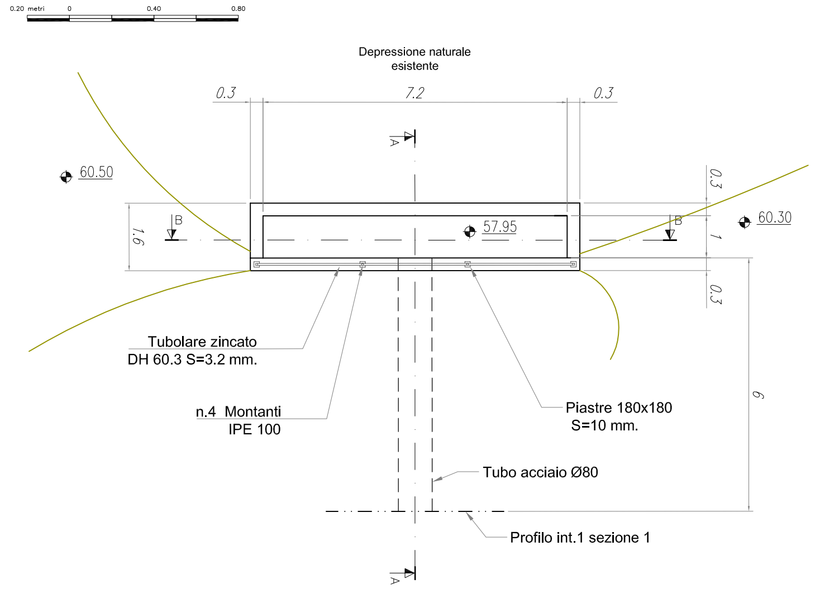

SEZIONE A-A
Scala 1:50

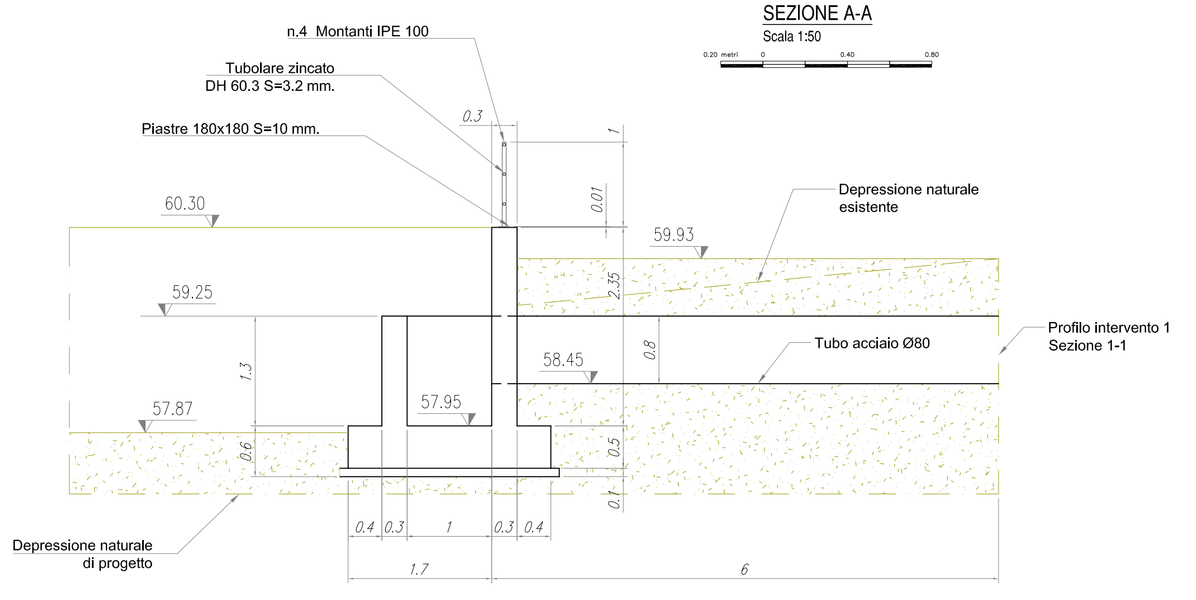
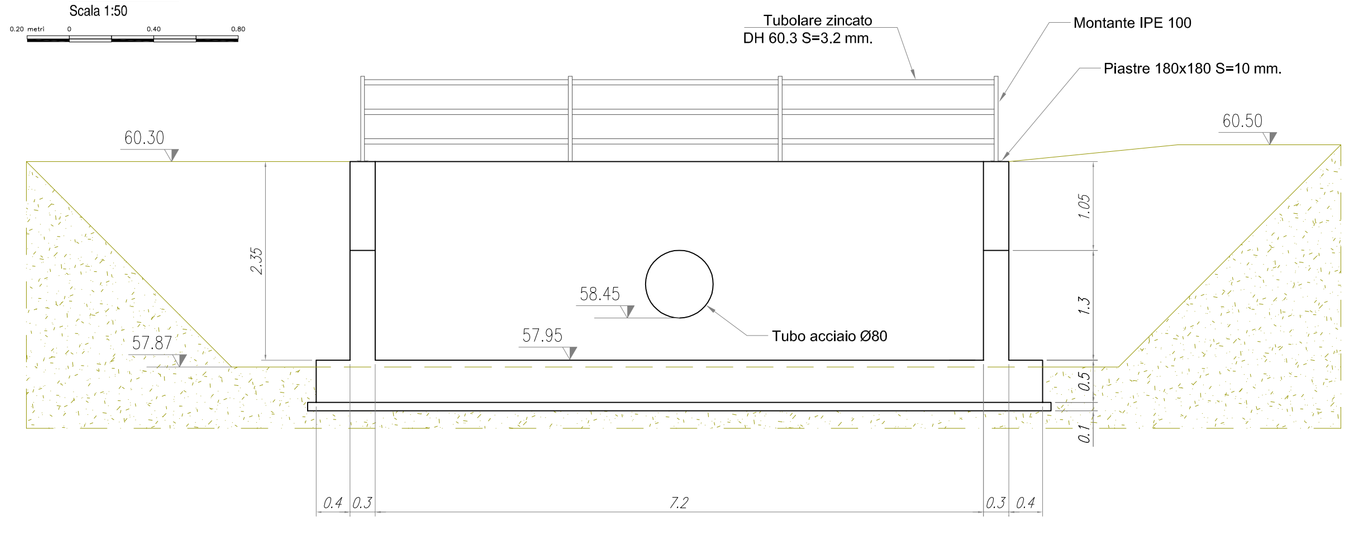
SEZIONE B-B
Scala 1:50