


- LEGENDA**
- Percorso ciclopedonale esistente
  - Percorso ciclopedonale su sede propria
  - - - Percorso ciclopedonale in commistione con il traffico agricolo
  - - - Percorso ciclopedonale in commistione con il traffico a motore
  - - - ALPE ADRIA FVG1
  - attraversamento con viabilità veicolare a motore
  - PV Punti di vista panoramici
  - ↙ Punti di connessione con altri percorsi

**ALPE ADRIA FVG1**

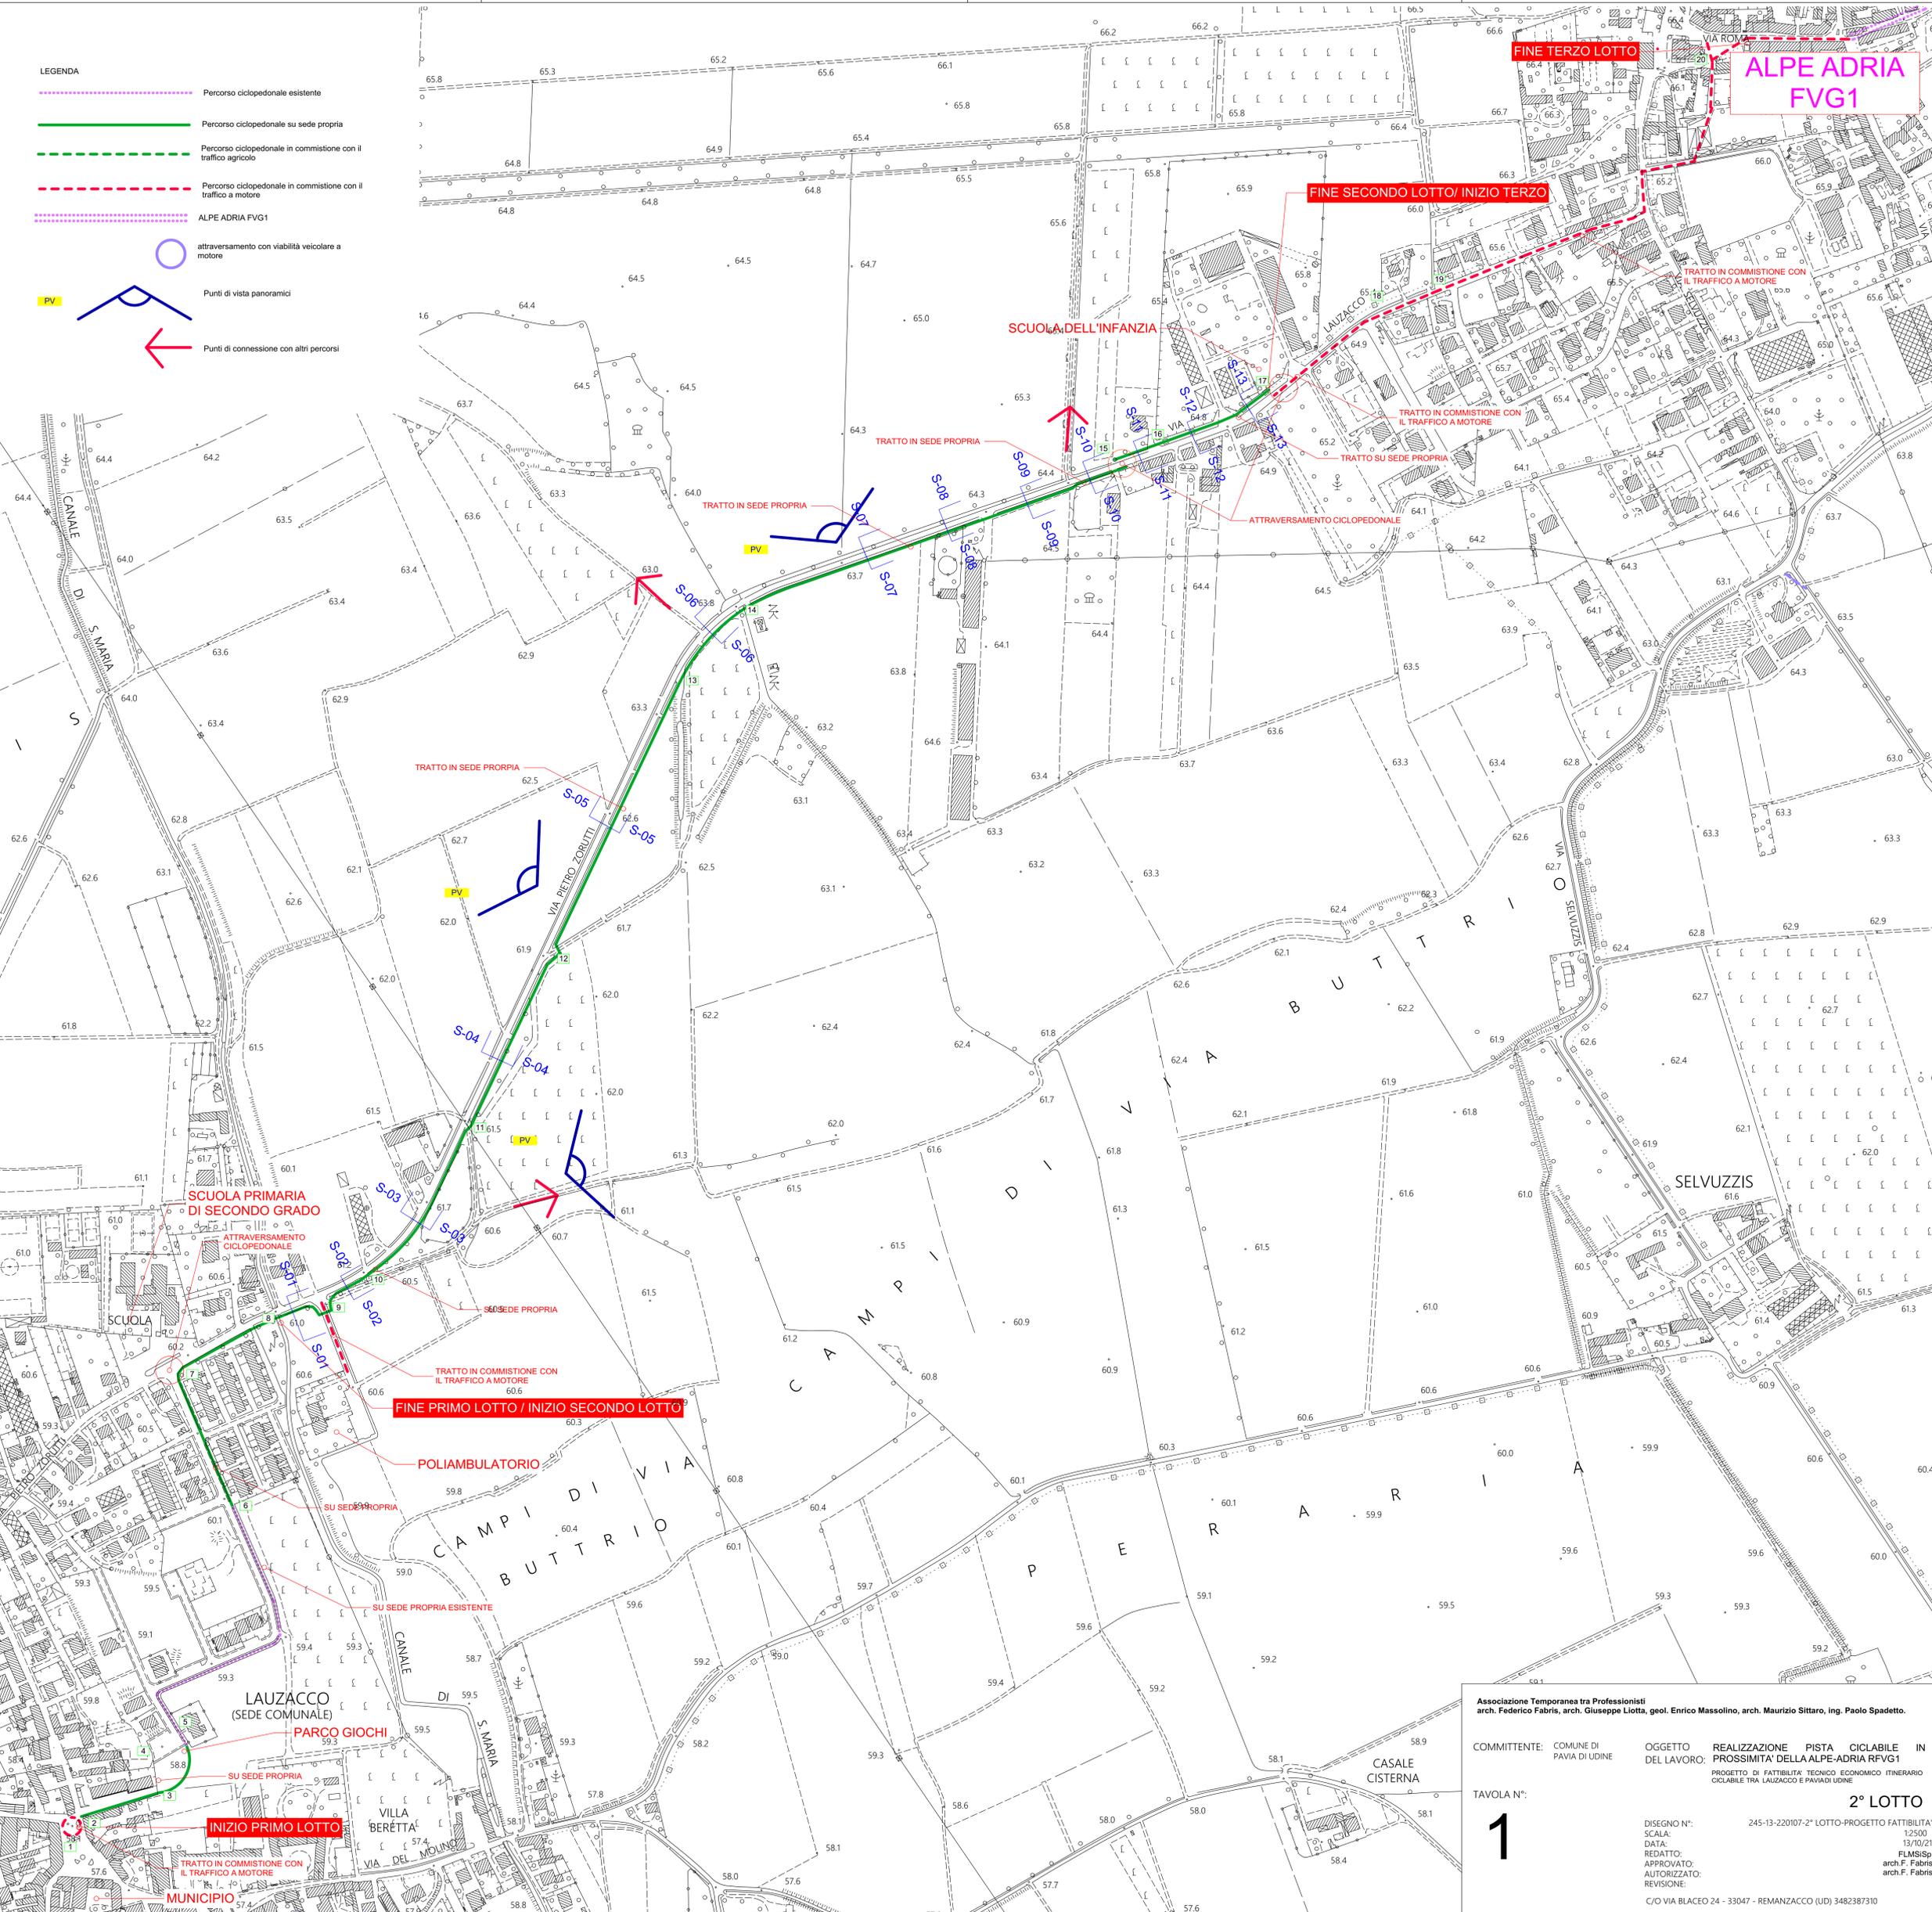

Associazione Temporanea tra Professionisti  
 arch. Federico Fabris, arch. Giuseppe Liotta, geol. Enrico Massolino, arch. Maurizio Sittaro, ing. Paolo Spadetto.

COMMITTENTE: COMUNE DI PAVIA DI UDINE

OGGETTO: REALIZZAZIONE PISTA CICLABILE IN PROSSIMITA' DELLA ALPE-ADRIA FVG1  
 PROGETTO DI FATTIBILITA' TECNICO ECONOMICO ITINERARIO CICLABILE TRA LAUZACCO E PAVIA DI UDINE

TAVOLA N°: **1**

DISEGNO N°: 245-13-220107-2° LOTTO-PROGETTO FATTIBILITA'  
 SCALA: 1:2500  
 DATA: 13/10/21  
 REDATTO: FLMS/Sp  
 APPROVATO: arch.F. Fabris  
 AUTORIZZATO: arch.F. Fabris  
 REVISIONE:

C/O VIA BLACEO 24 - 33047 - REMANZACCO (UD) 3482387310