
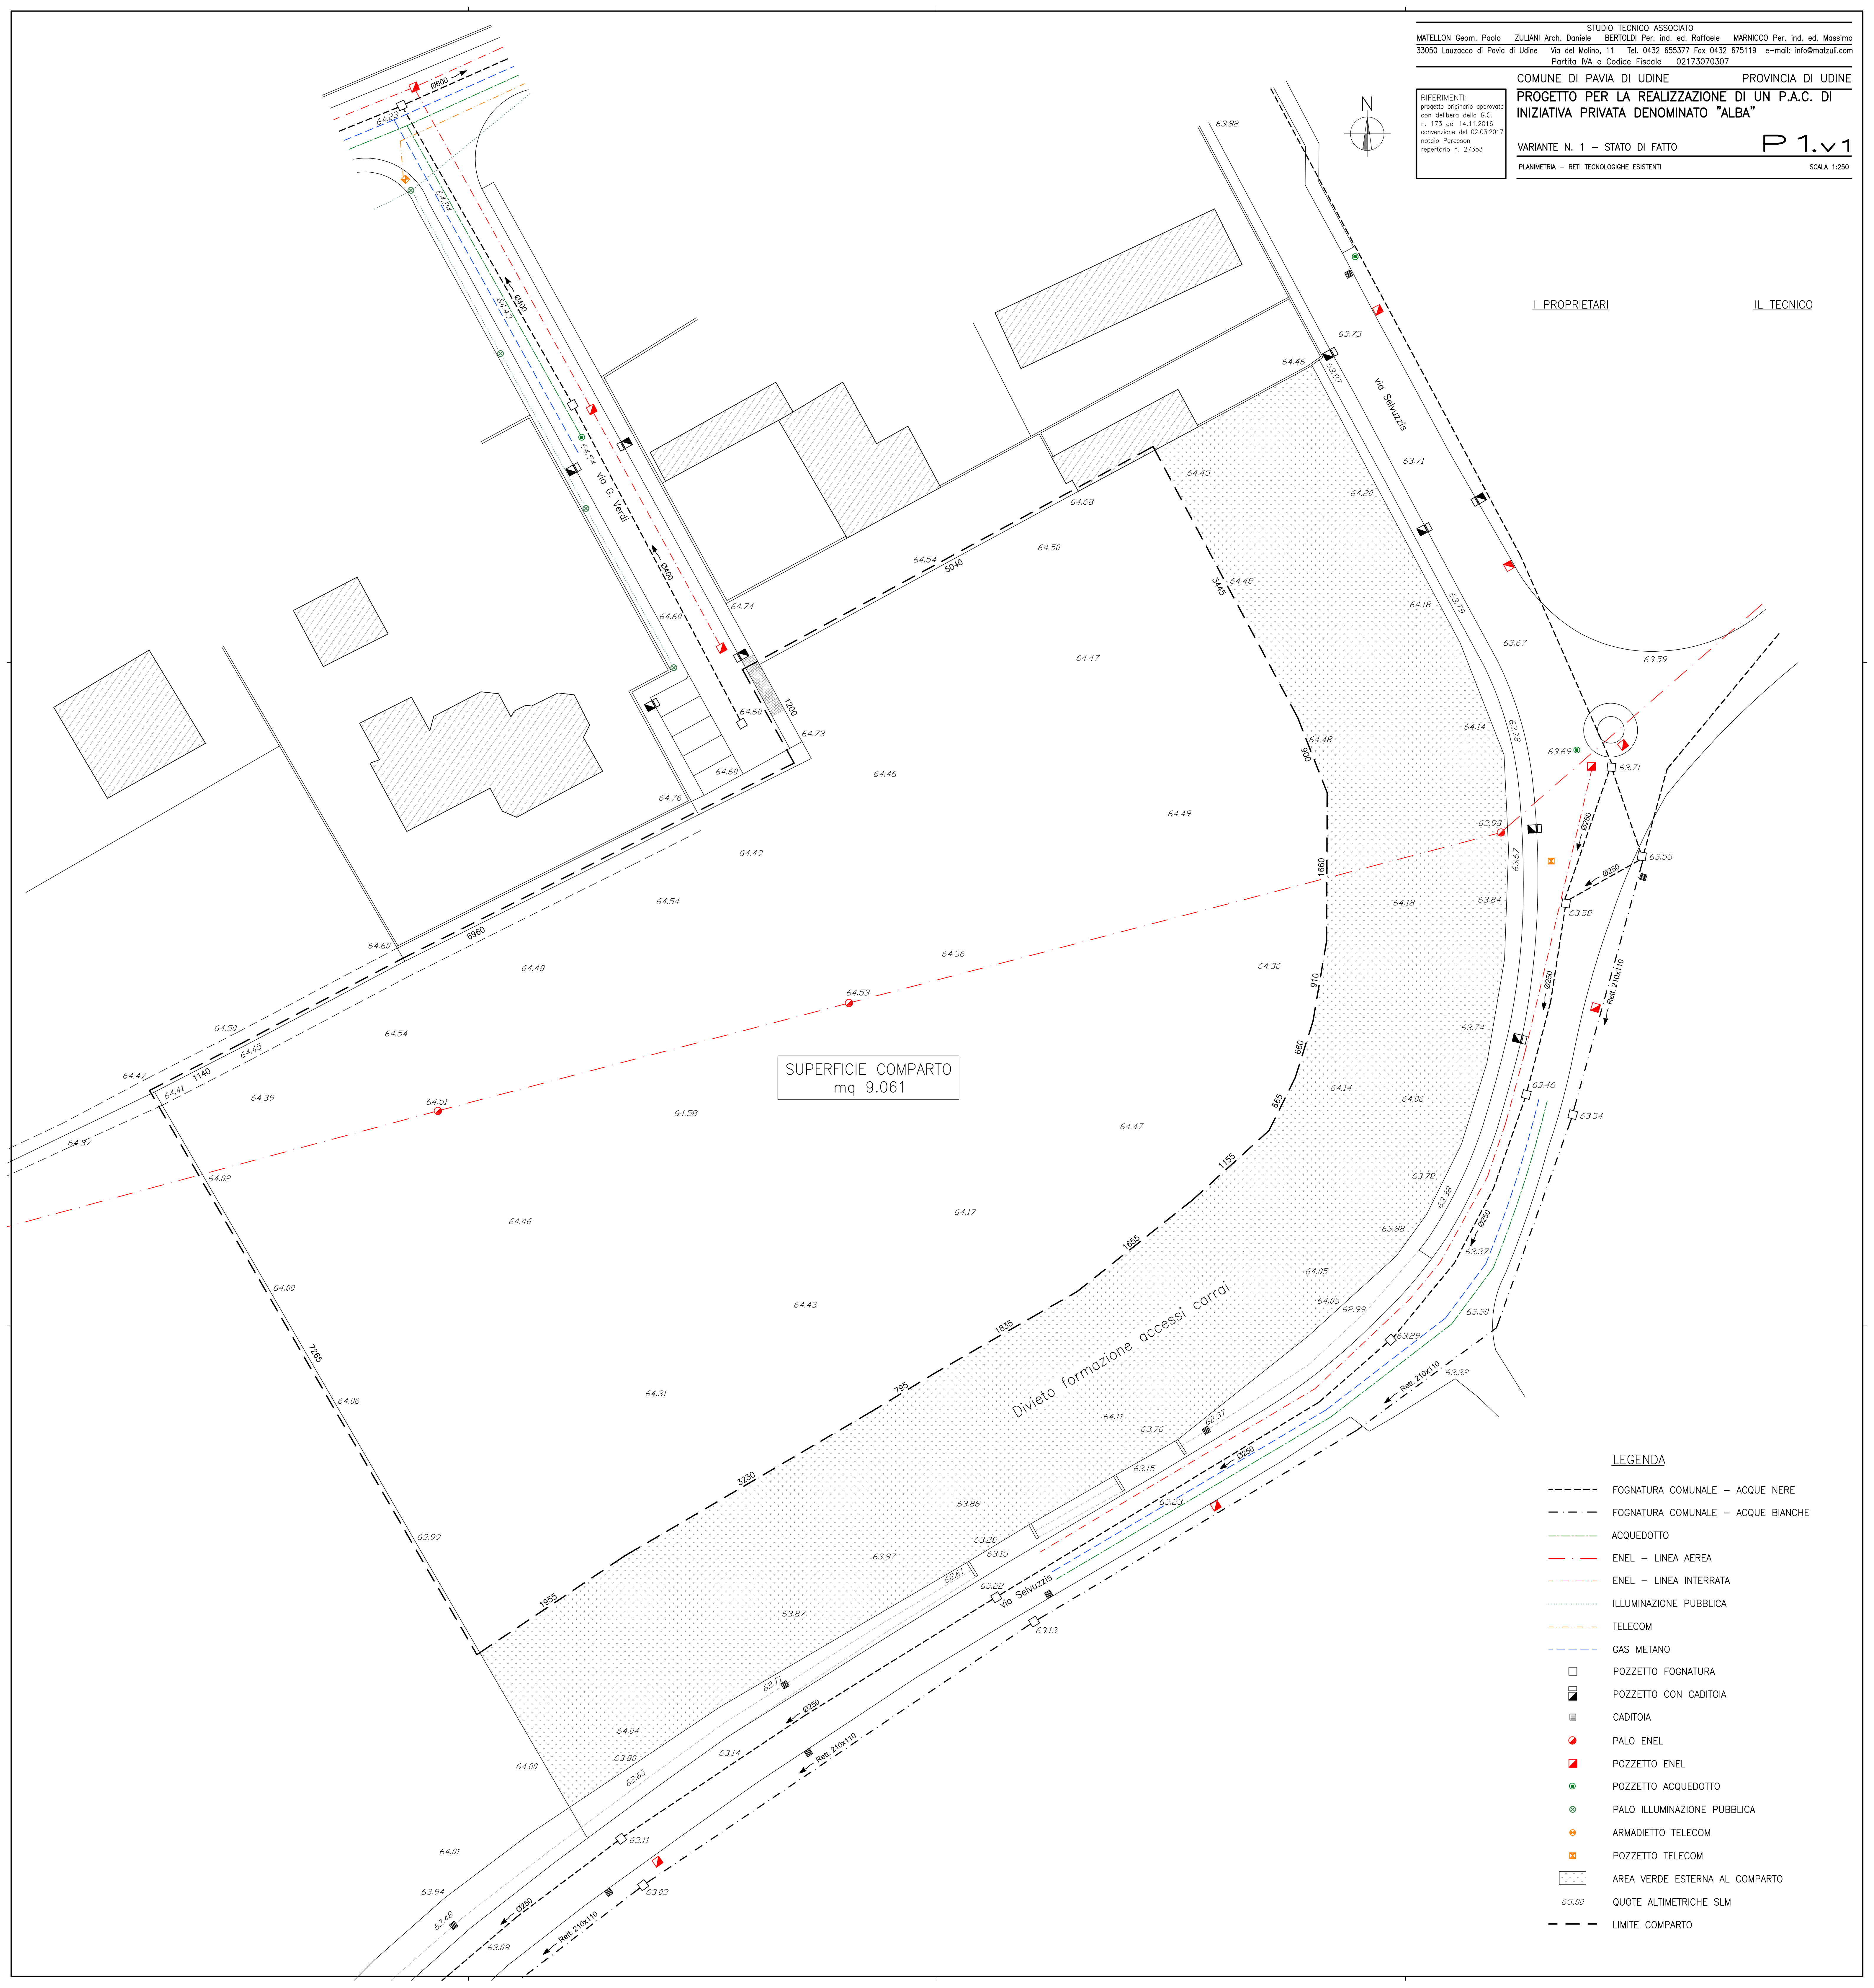


RIFERIMENTI:
progetto originario approvato
con delibera della G.C.
n. 173 del 14/11/2016
convenzione del 02.03.2017
notaio Peresson
repertorio n. 27353

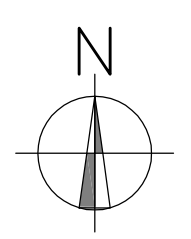

I PROPRIETARI

IL TECNICO

- LEGENDA
- FOGNATURA COMUNALE – ACQUE NERE
 - FOGNATURA COMUNALE – ACQUE BIANCHE
 - ACQUEDOTTO
 - ENEL – LINEA AEREA
 - ENEL – LINEA INTERRATA
 - ILLUMINAZIONE PUBBLICA
 - TELECOM
 - GAS METANO
 - POZZETTO FOGNATURA
 - POZZETTO CON CADITOIA
 - CADITOIA
 - PALO ENEL
 - POZZETTO ENEL
 - POZZETTO ACQUEDOTTO
 - PALO ILLUMINAZIONE PUBBLICA
 - ARMADIETTO TELECOM
 - POZZETTO TELECOM
 - AREA VERDE ESTERNA AL COMPARTO
 - QUOTE ALTIMETRICHE SLM
 - LIMITE COMPARTO