
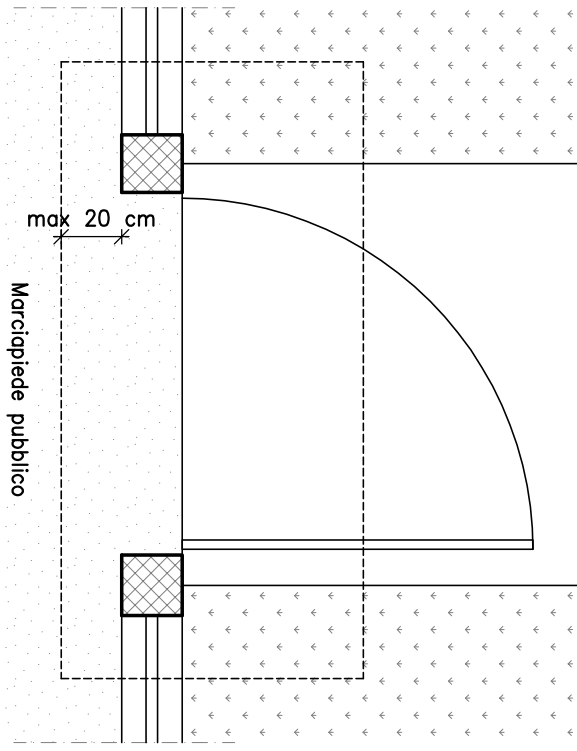
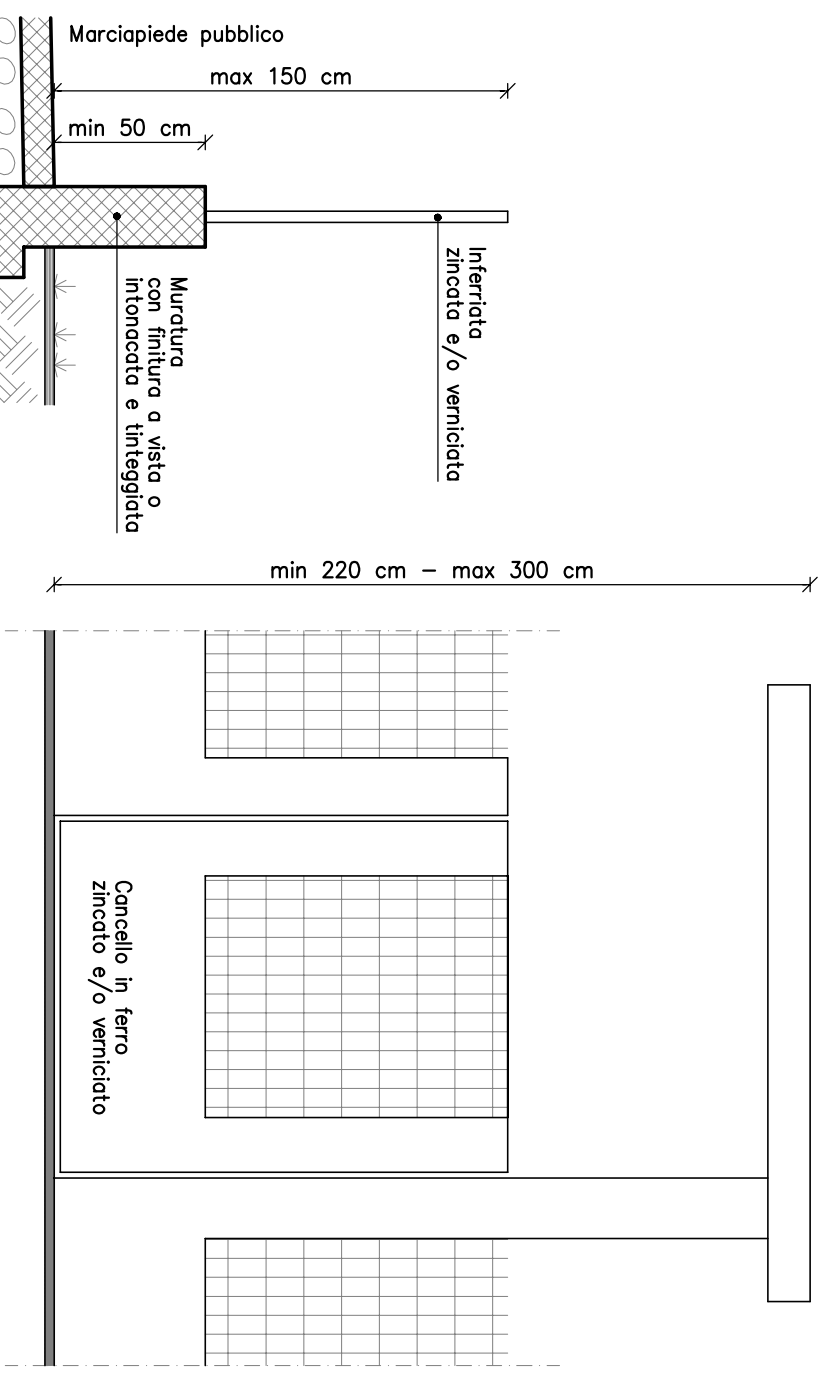





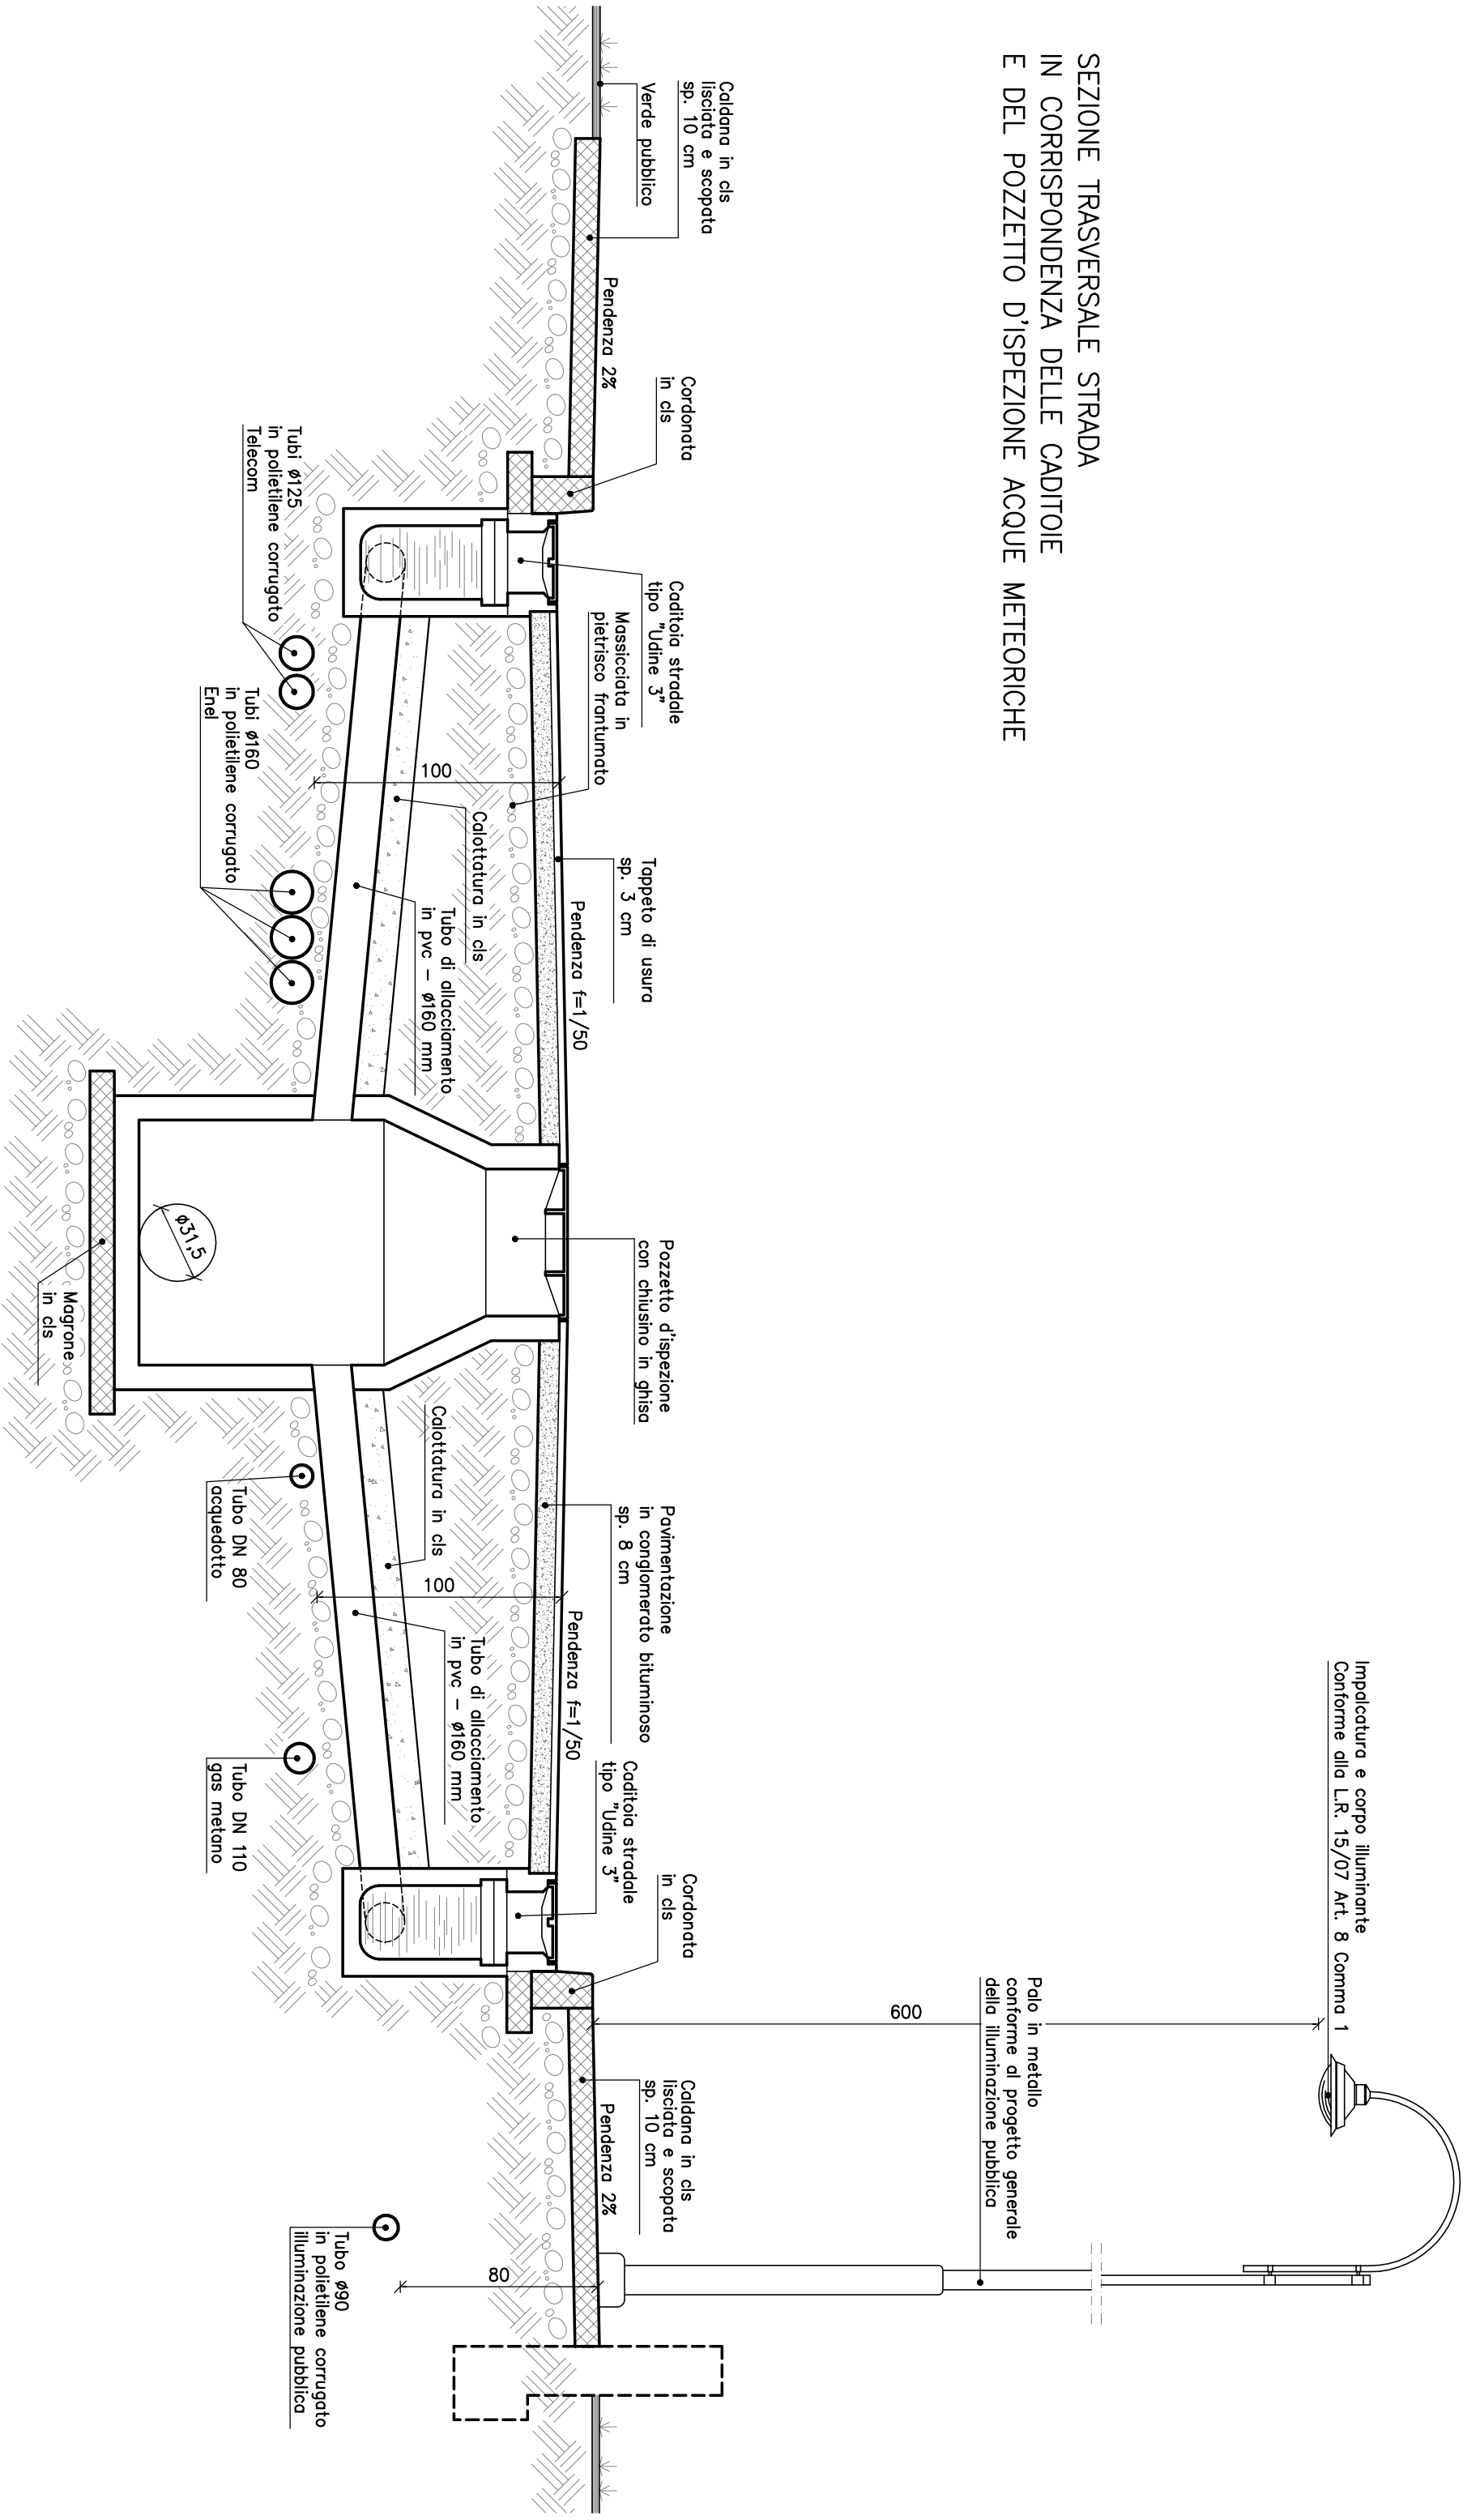

SEZIONE TRASVERSALE STRADA

PIANTA CANCELLO E TETTOIA

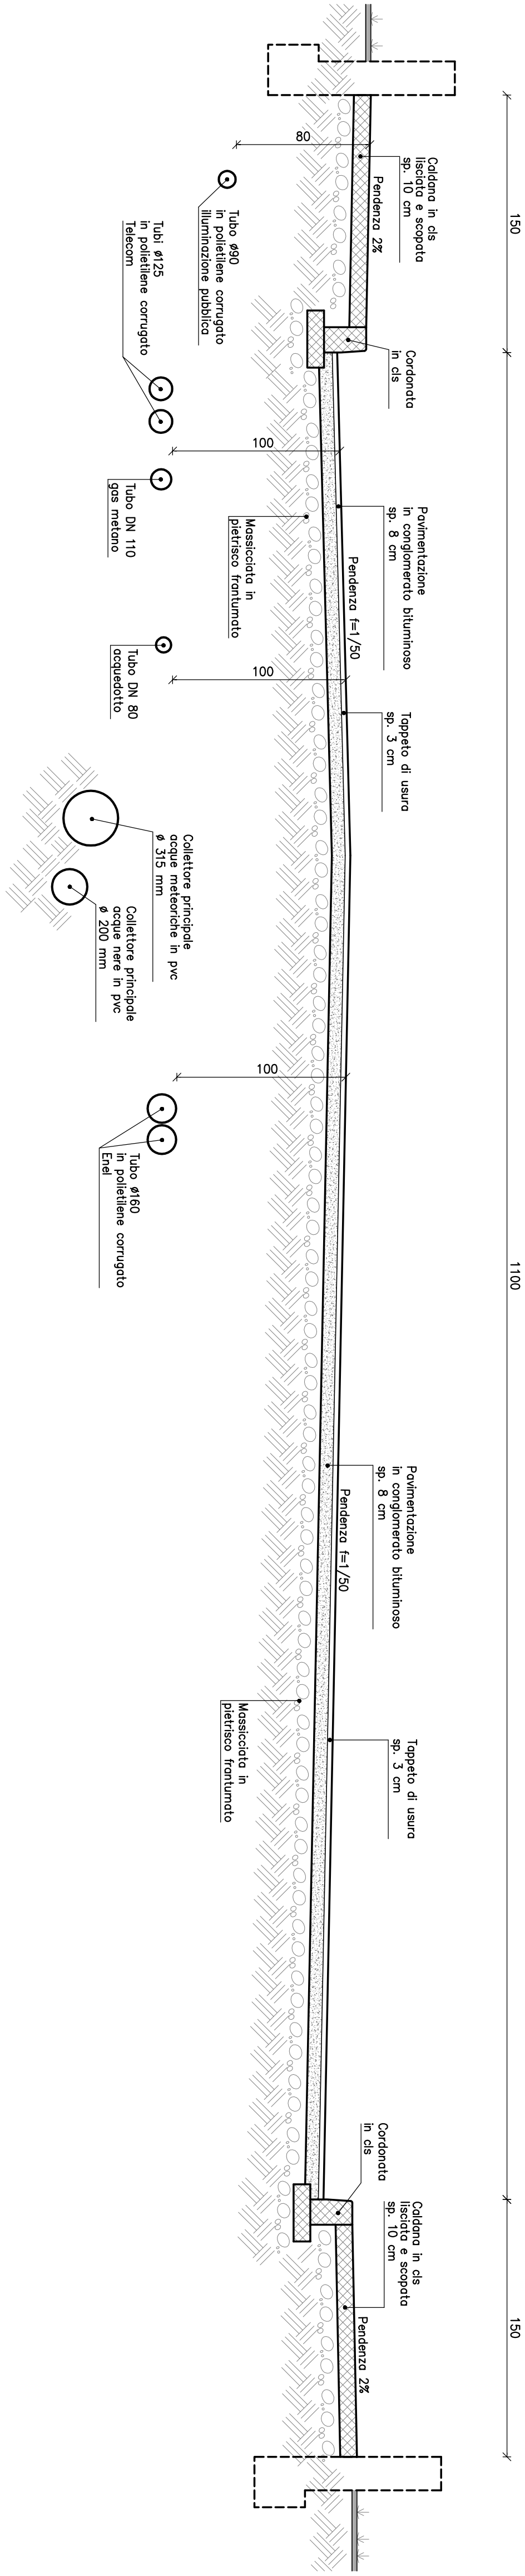

SEZIONE TRASVERSALE STRADA
IN CORRISPONDENZA DELL'ALLACCIAMENTO AI LOTTI
E DEL POZZETTO D'ISPEZIONE ACQUE NERE

