


RIFERIMENTI:
 progetto originario approvato
 con delibera della G.C.
 n. 173 del 14.11.2016
 convenzione del 02.03.2017
 notaio Peresson
 repertorio n. 27353

**PROGETTO PER LA REALIZZAZIONE DI UN P.A.C. DI
 INIZIATIVA PRIVATA DENOMINATO "ALBA"**

VARIANTE N. 1 - PROGETTO **P5.v1**
 PLANIMETRIA RETI TECNOLOGICHE (FOGNATURA - ACQUEDOTTO - GAS METANO) SCALA 1:250



I PROPRIETARI IL TECNICO

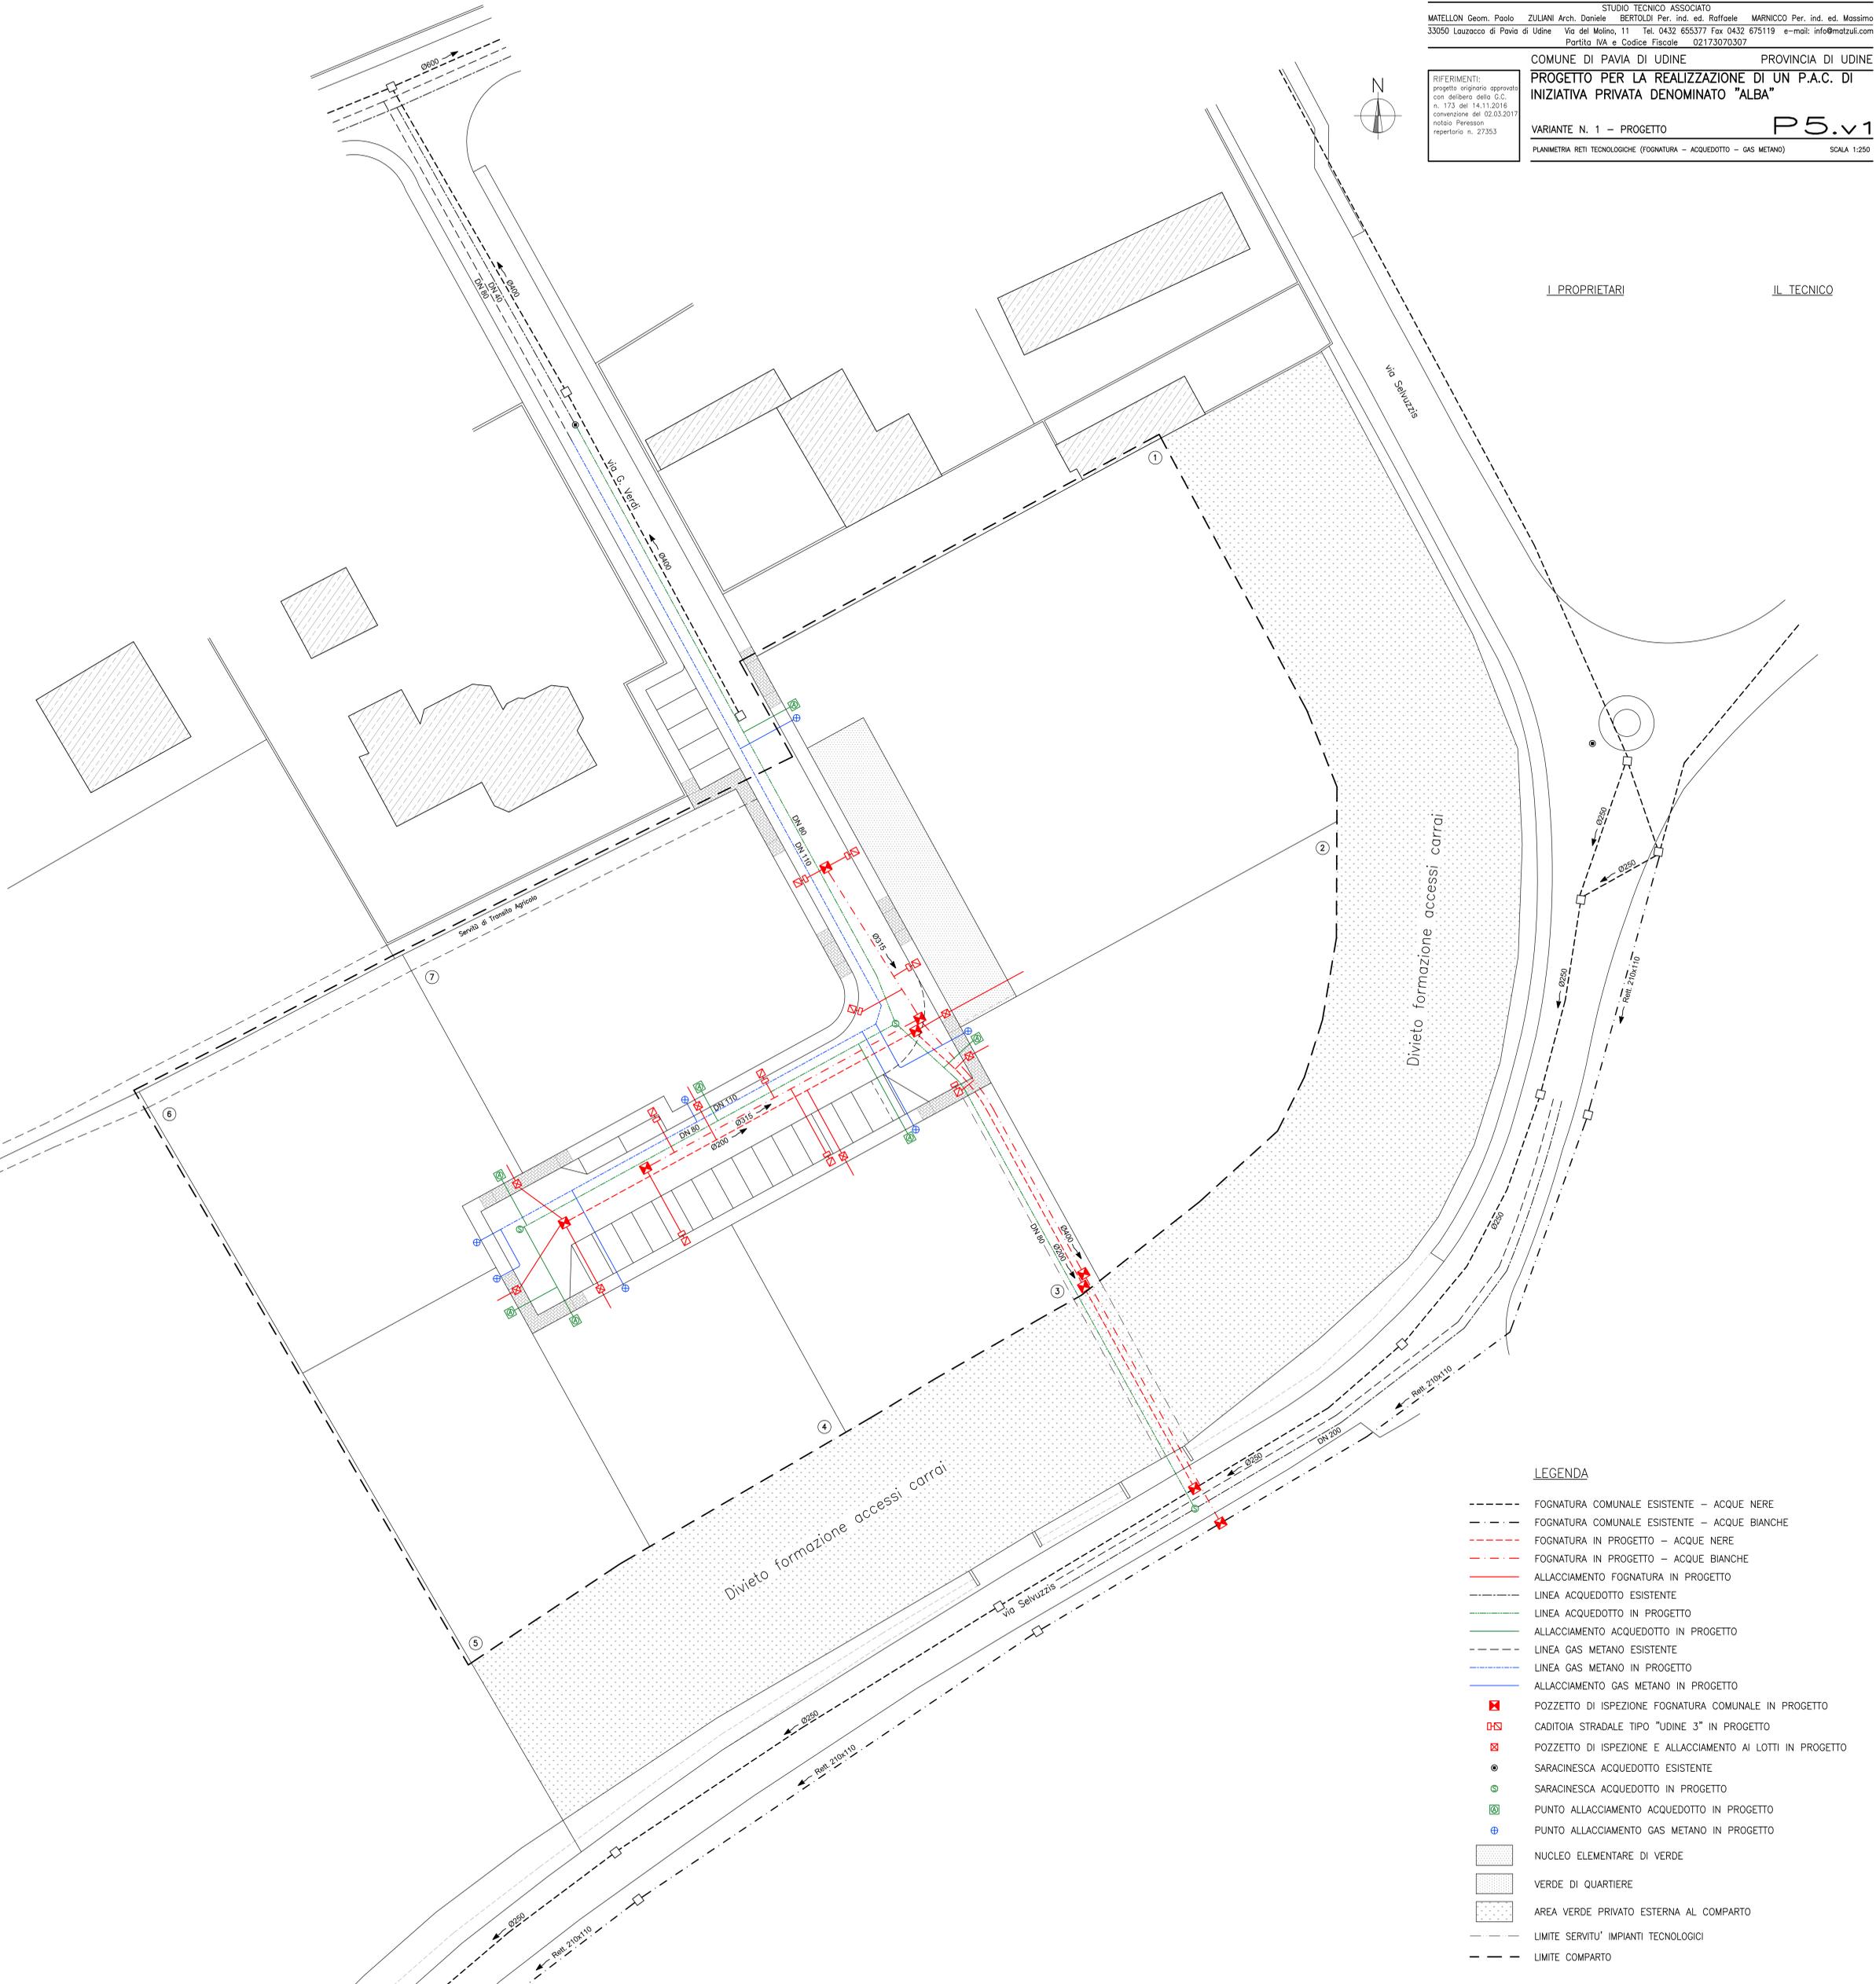

- LEGENDA**
- FOGNATURA COMUNALE ESISTENTE - ACQUE NERE
 - FOGNATURA COMUNALE ESISTENTE - ACQUE BIANCHE
 - - - FOGNATURA IN PROGETTO - ACQUE NERE
 - - - FOGNATURA IN PROGETTO - ACQUE BIANCHE
 - ALLACCIAMENTO FOGNATURA IN PROGETTO
 - LINEA ACQUEDOTTO ESISTENTE
 - LINEA ACQUEDOTTO IN PROGETTO
 - ALLACCIAMENTO ACQUEDOTTO IN PROGETTO
 - LINEA GAS METANO ESISTENTE
 - LINEA GAS METANO IN PROGETTO
 - ALLACCIAMENTO GAS METANO IN PROGETTO
 - ⊠ POZZETTO DI ISPEZIONE FOGNATURA COMUNALE IN PROGETTO
 - ⊠ CADITOIA STRADALE TIPO "UDINE 3" IN PROGETTO
 - ⊠ POZZETTO DI ISPEZIONE E ALLACCIAMENTO AI LOTTI IN PROGETTO
 - ⊙ SARACINESCA ACQUEDOTTO ESISTENTE
 - ⊙ SARACINESCA ACQUEDOTTO IN PROGETTO
 - ⊕ PUNTO ALLACCIAMENTO ACQUEDOTTO IN PROGETTO
 - ⊕ PUNTO ALLACCIAMENTO GAS METANO IN PROGETTO
 - ▨ NUCLEO ELEMENTARE DI VERDE
 - ▨ VERDE DI QUARTIERE
 - ▨ AREA VERDE PRIVATO ESTERNA AL COMPARTO
 - LIMITE SERVITU' IMPIANTI TECNOLOGICI
 - LIMITE COMPARTO