



LEGENDA APPARECCHIATURE

SIGLA	DESCRIZIONE
1	TERMINALE CAVO 220 KV
2	SCARICATORE DI SOVRATENSIONE
3	TA-TV COMBINATO DI LINEA
4	INTERRUTTORE CON SEZIONATORE DI LINEA E TERRA TIPO "CABA"
5	SEZIONATORE DI SBARRA
6	TRASFORMATORE RIDUTTORE DI TENSIONE UTF
7	PORTALE DI SBARRA h= 9,30m
8	INTERRUTTORE CON SEZIONATORE DI SBARRA TIPO "CABA"
9	TA-TV COMBINATO DI MACCHINA
10	TRASFORMATORE DI POTENZA 220/30 KV - 50/63 MVA ONAN (ONAF)
11	GRUPPO ELETTROGENO D'EMERGENZA
12	EDIFICIO DI CABINA

Planimetria
Scala 1:100

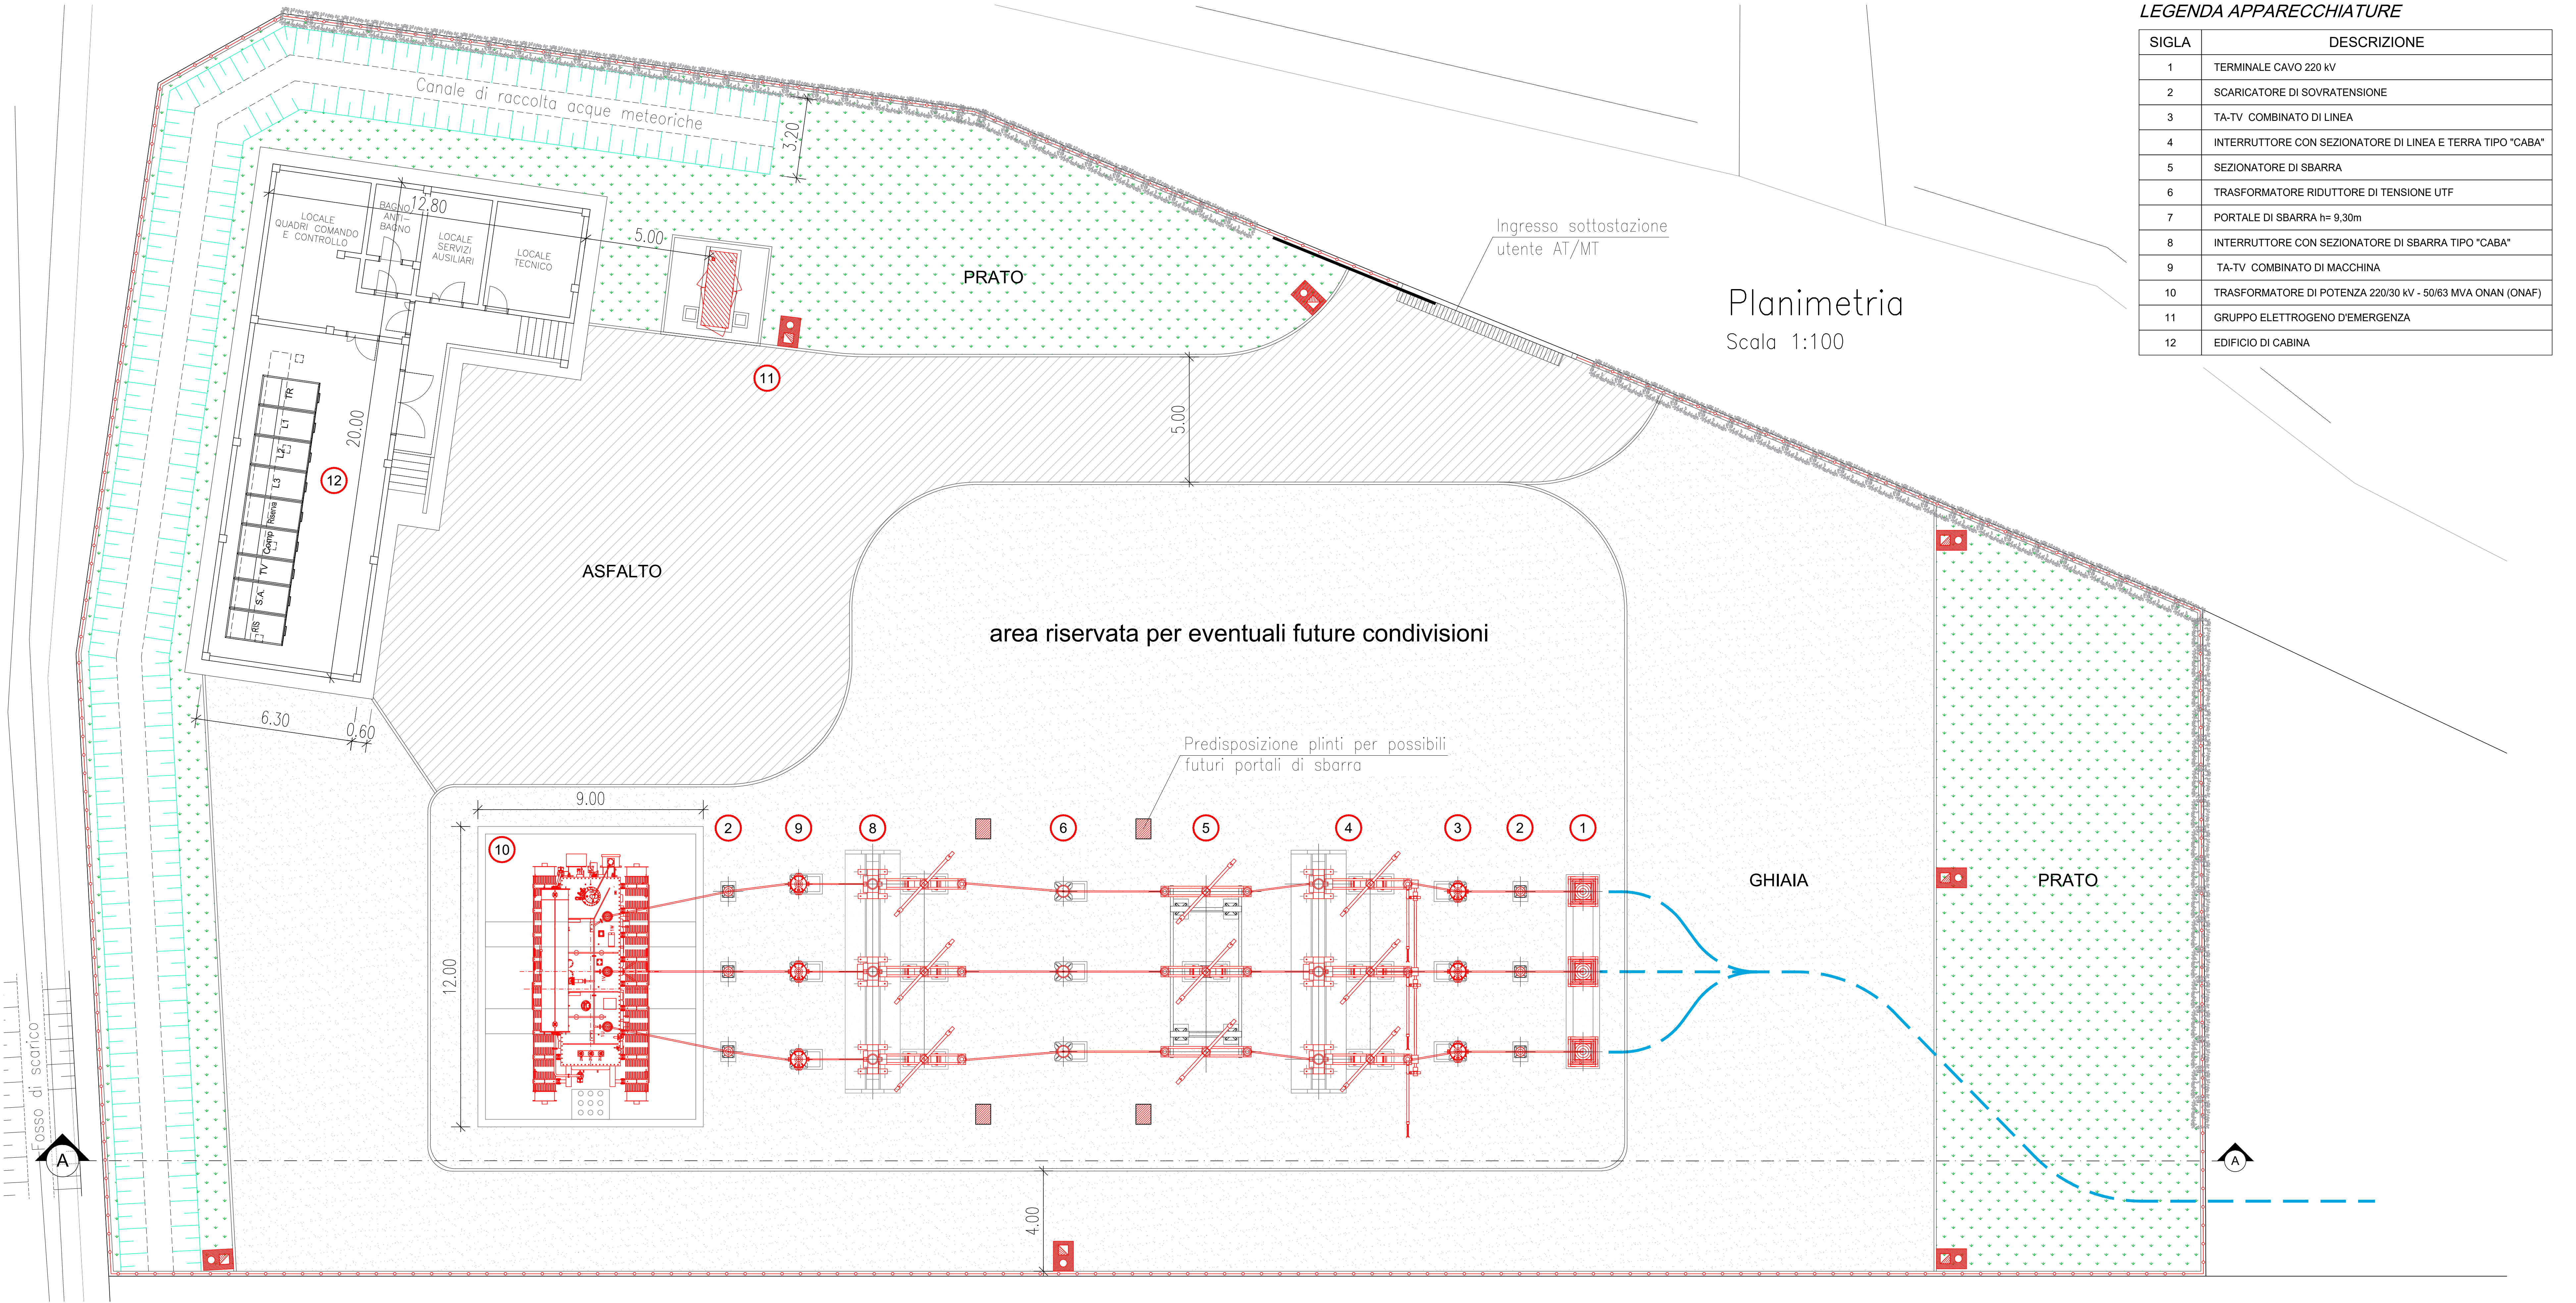

Sezione A-A
Scala 1:100

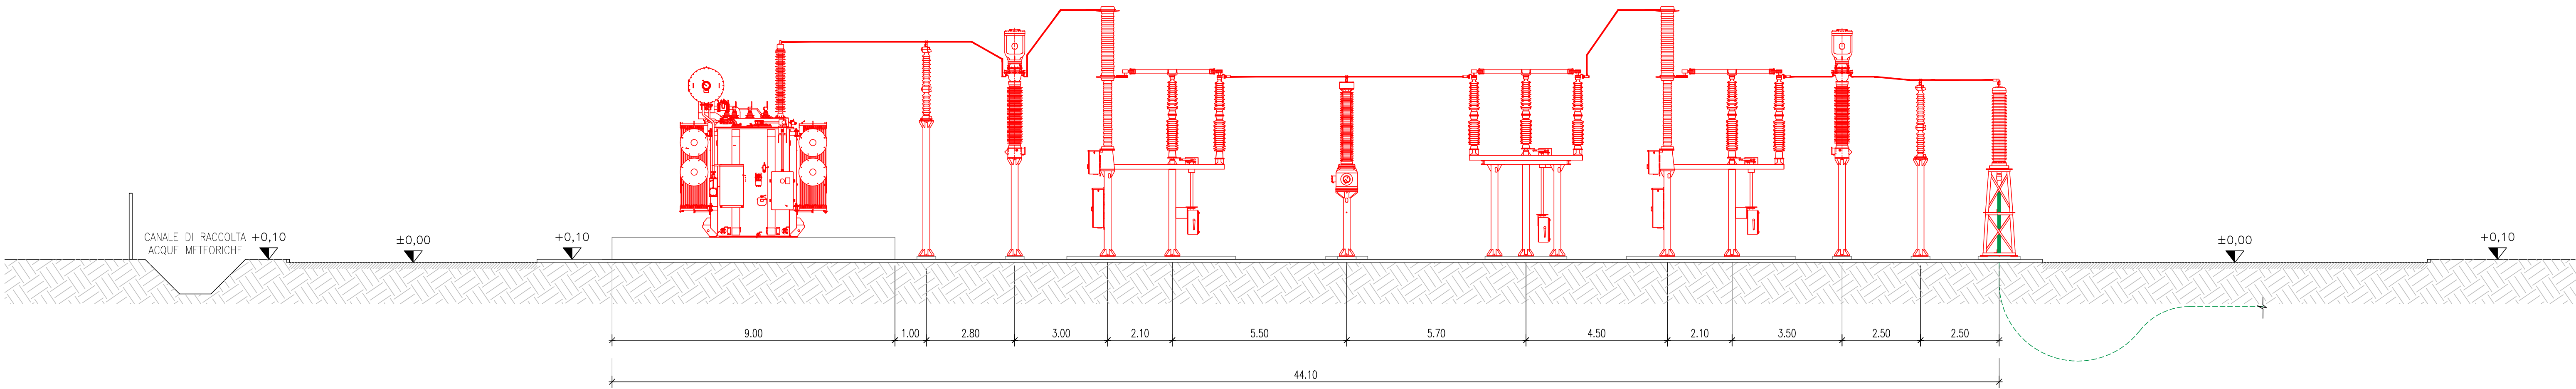

01	Marzo 2022	AGGIORNAMENTO	S. D'Ursio	D. Di Lenarda	E. Livon
00	Giugno 2021	PRIMA EMISSIONE	S. D'Ursio	D. Di Lenarda	E. Livon
REV	DATA	DESCRIZIONE REVISIONE	REDATTO	VERIFICATO	APPROVATO

VG05

REGIONE FRIULI VENEZIA GIULIA

Provincia di UDINE

COMUNI DI SANTA MARIA LA LONGA E PAVIA DI UDINE

PROGETTO: **IMPIANTO FOTOVOLTAICO "SANTO STEFANO"**
DA 59,1 MWp E 50 MW IN IMMISSIONE
PROGETTO DEFINITIVO

COMMITTENTE:

VG05

Piazza Manifattura, 1 - 33068 Rovereto (TN)
Tel. +39 0464 625100 - Fax +39 0464 625101 - PEC: vge05@regionalmail.it

PROGETTISTA:

L I N E A

L.I.N.E.A. s.r.l.
Via Tavagnacco, 89/9 - 33100 Udine
Tel. 0432 410586 - Fax 0432 831013
info@lineaeng.com

LIVON (IN)GENIERIA ENERGIA AMBIENTE

OGGETTO DELL'ELABORATO:

Planimetria e sezione elettromeccanica della sottostazione elettrica di utenza AT/MT

N° ELABORATO	SCALA	FOGLIO	FORMATO	CODIFICA COMMITTENTE
36	1:100	1	1050X841	T07.1

ID ELABORATO: P05_107_Planimetria e sezione elettromeccanica ESU AT/MT Rev01

Questo elaborato è di proprietà di VG05, nel caso di progetto o termini di legge

VG05